


IP 22 (1) IS 11a (1) IS 11a (2) IS 11a (3) IS 11a (4)

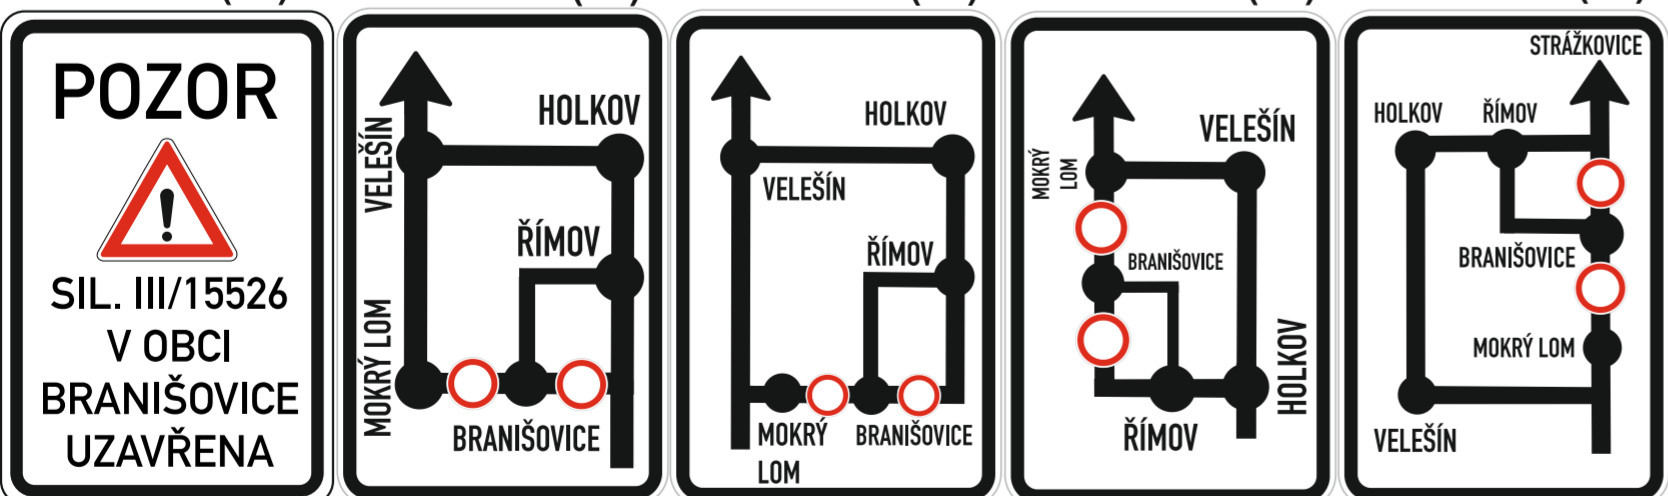

- ŘÍMOV STRÁŽKOVICE IS 11b (1)
- BRANIŠOVICE IS 11b (2)
- LOČENICE MOKRÝ LOM IS 11b (3)
- STRÁŽKOVICE IS 11b (4)
- ŘÍMOV BRANIŠOVICE IS 11b (5)
- BRANIŠOVICE IS 11b (6)
- ŘÍMOV BRANIŠOVICE STRÁŽKOVICE IS 11b (7)
- MOKRÝ LOM IS 11b (8)

— — — Hlavní objízdná trasa
— — — Objízdná trasa – Branišovice
— — — Uzavřený úsek

DI PČR ČB/ČK: viz. č.j. KRPC-1031-103/ČJ-2025-020106

DIO SE SHODUJE S ODSOUHLASENOU VERZÍ DI PČR ČB.

Dopravně inženýrské opatření
VÝSTAVBA NOVÉ KANALIZACE V OBCI BRANIŠOVICE – SIL. III/1526

Zadavatel: KDS Stavební s.r.o., p. Jan Zdařil: 720 738 045
 Zpracoval: Jiří Kubeš ml. Dne: 26.02.2025
 Email: technik@signistav.cz
 Telefon: 702 100 810

