

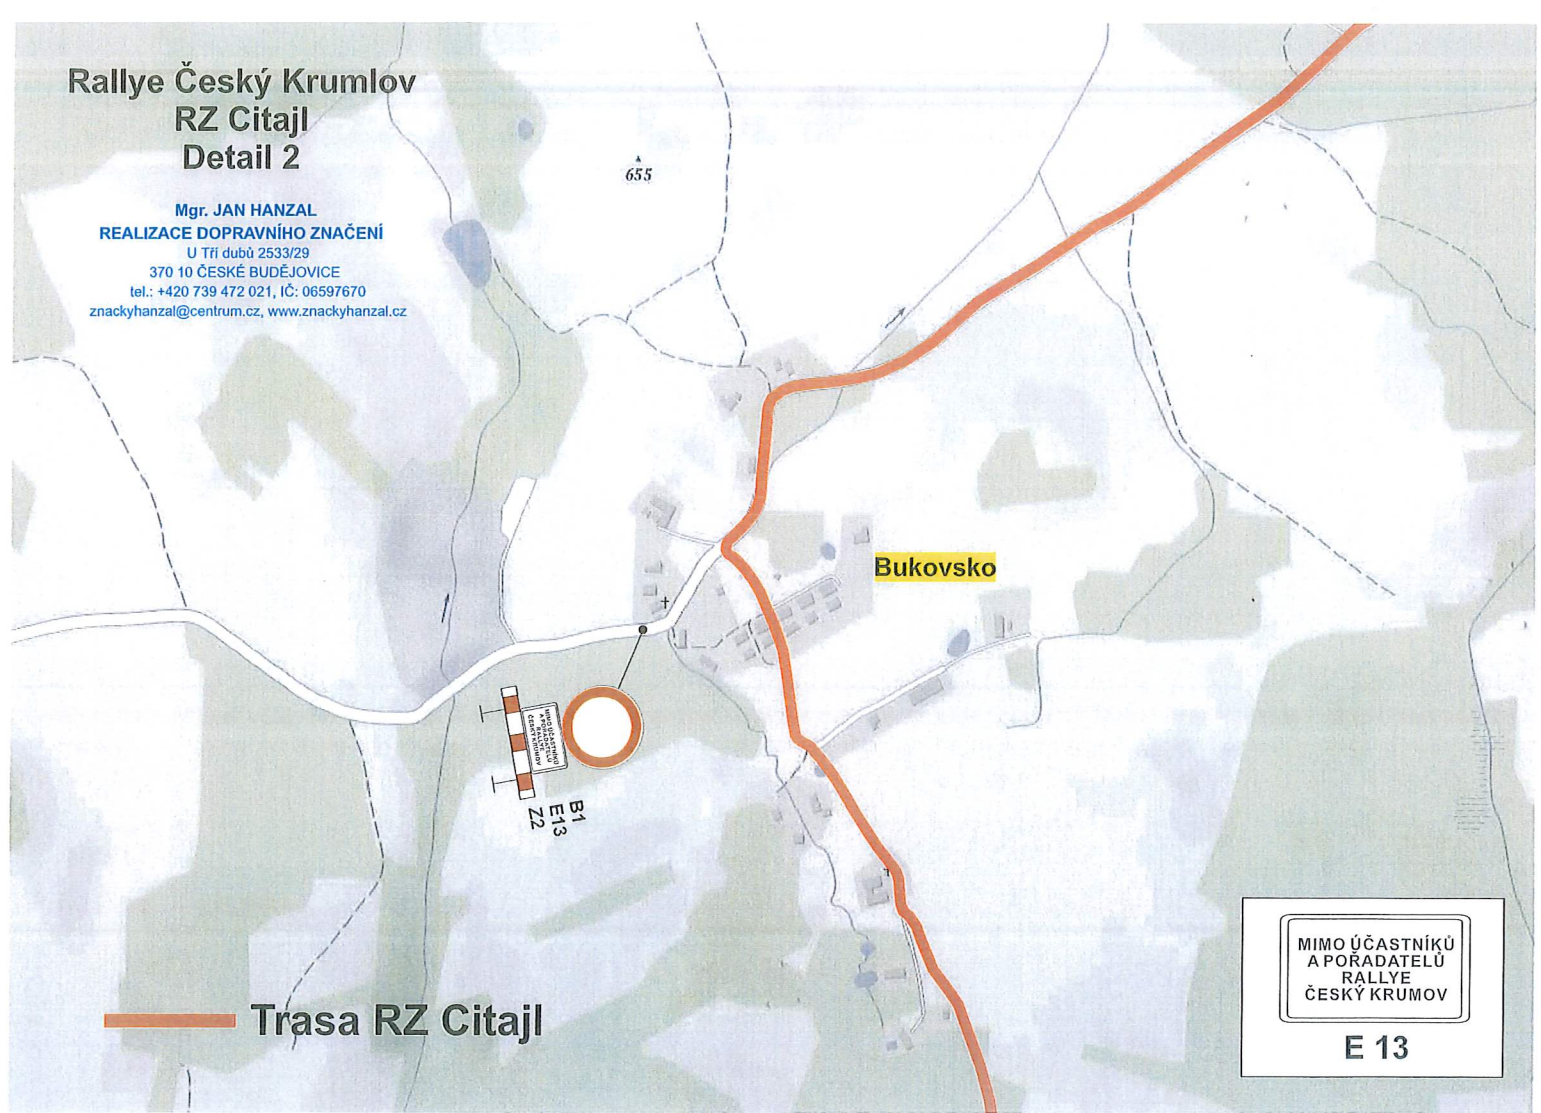
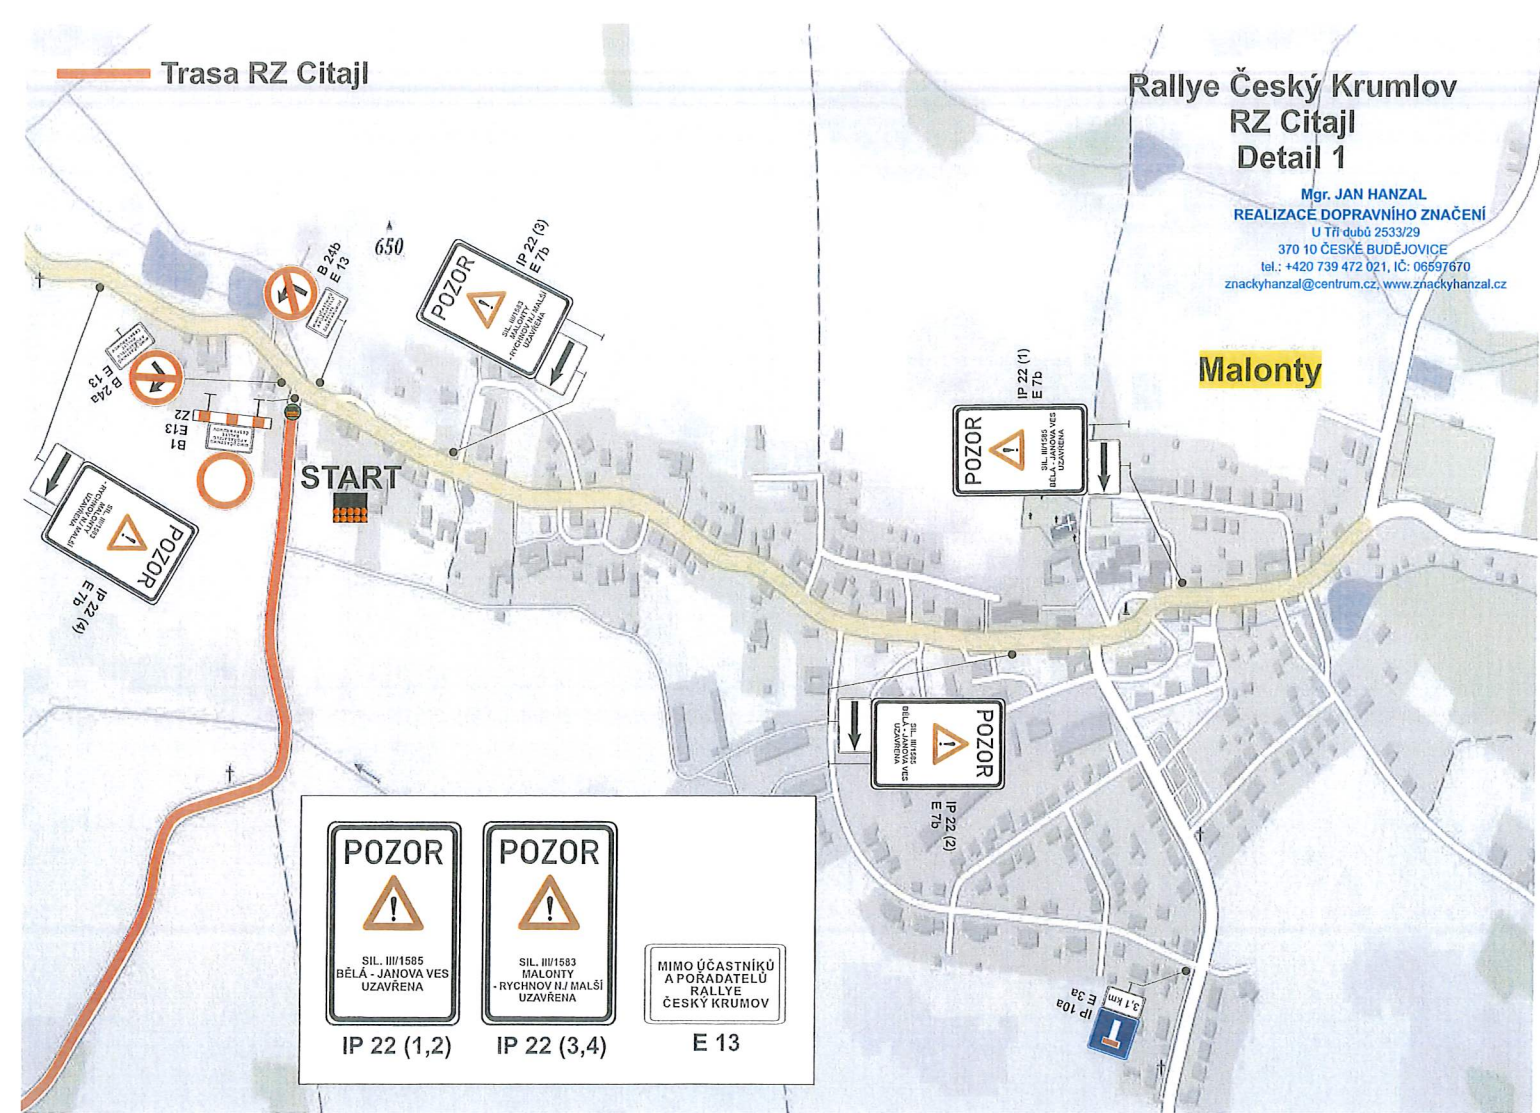


## 51. Rallye Český Krumlov (17. - 18. 5. 2024)

Seznam komunikací I., II. a III. třídy dotčených konáním automobilové soutěže

trasy rychlostních zkoušek - úplné uzavírky	
III/1607	Zátoň (úsek od mostu po křižovatku s MK)
III/1583	Bukovsko - Malonty
II/154	Blansko
III/14625	Blansko - křižovatka s MK směr Přísečno
III/14625	Soběnov - křižovatka s MK na Bídu (Mlýnek)
II/157	křižovatka s III/15717 a MK směr Smrhov (úsek dlouhý 20 metrů)
III/15717	křižovatka s II/157 - Chlum
III/1567	Svatý Jan nad Malší
III/1543	Velké Skaliny - Děkanské Skaliny - Ličov
III/1549	Pohorská Ves od křižovatky s III/15410 - křižovatka s III/15811
III/15811	Pohorská Ves - Malonty
II/158	Malonty
III/1585	Malonty - Bělá - Cetviny
III/1586	křižovatka u Janovy Vsi
III/1584	Cetviny - Tichá - Rychnov nad Malší
III/1583	Rychnov nad Malší - začátek obce od D. Dvořiště - křižovatka s III/1584
III/1622	Branná - Větrná
III/1602	Větrná - Malšín
spojovací úseky - bez uzavírek	
I/3	České Budějovice - Dolní Dvořiště
I/39	Kamenný Újezd - Český Krumlov - Kájov
III/15910	Kájov křižovatka s I/39 - křižovatka ŽS Kájov - MK Větřní
II/160	Český Krumlov - křižovatka s III/1622 Branná
III/1607	Zátoň od křižovatky s II/160 k mostu přes Vltavu
III/1622	křižovatka s MK Kyselov - Vyšší Brod křižovatka s II/163
II/163	Vyšší Brod - Dolní Dvořiště, křižovatka s I/3
III/00363	Dolní Dvořiště - křižovatka s III/1583
III/00359	Rožmitál na Šumavě - křižovatka s I/3
II/154	Kaplice - Blansko; Benešov nad Černou
II/158	Kaplice - Malonty
III/1583	Malonty; Rychnov nad Malší - Dolní Dvořiště
III/1585	Bělá - Malonty
III/1567	Svatý Jan nad Malší - Ločenice, Velešín křižovatka III/15715 po křižovatku s III/15610
III/15526	Ločenice - křižovatka s II/155 Třeboňská
III/15610	Velešín
III/1545	křižovatka s MK směr Kamenice - Benešov nad Černou
III/1549	Benešov nad Černou - Pohorská Ves
III/15716	křižovatka s I/3 Kaplice - Pořešín
II/157	Besednice - Pořešín - Kaplice nádraží
III/15715	Kaplice nádraží - Velešín křižovatka s III/1567
III/15610	Velešín
II/155	Holkov křižovatka I/3 - křižovatka I/39 - Římov - křižovatka III/15526
objízdné trasy využívané pouze v případě zrušení RZ (včetně některých výše uvedených) - bez uzavírek	
II/160	Branná - křižovatka s II/163
III/1574	Práčov - Přídolí
III/1572	Přídolí - Kaplice
III/1583	Rychnov nad Malší - Malonty
III/1589	Malonty - křižovatka s II/154
II/154	Kaplice - Benešov nad Černou

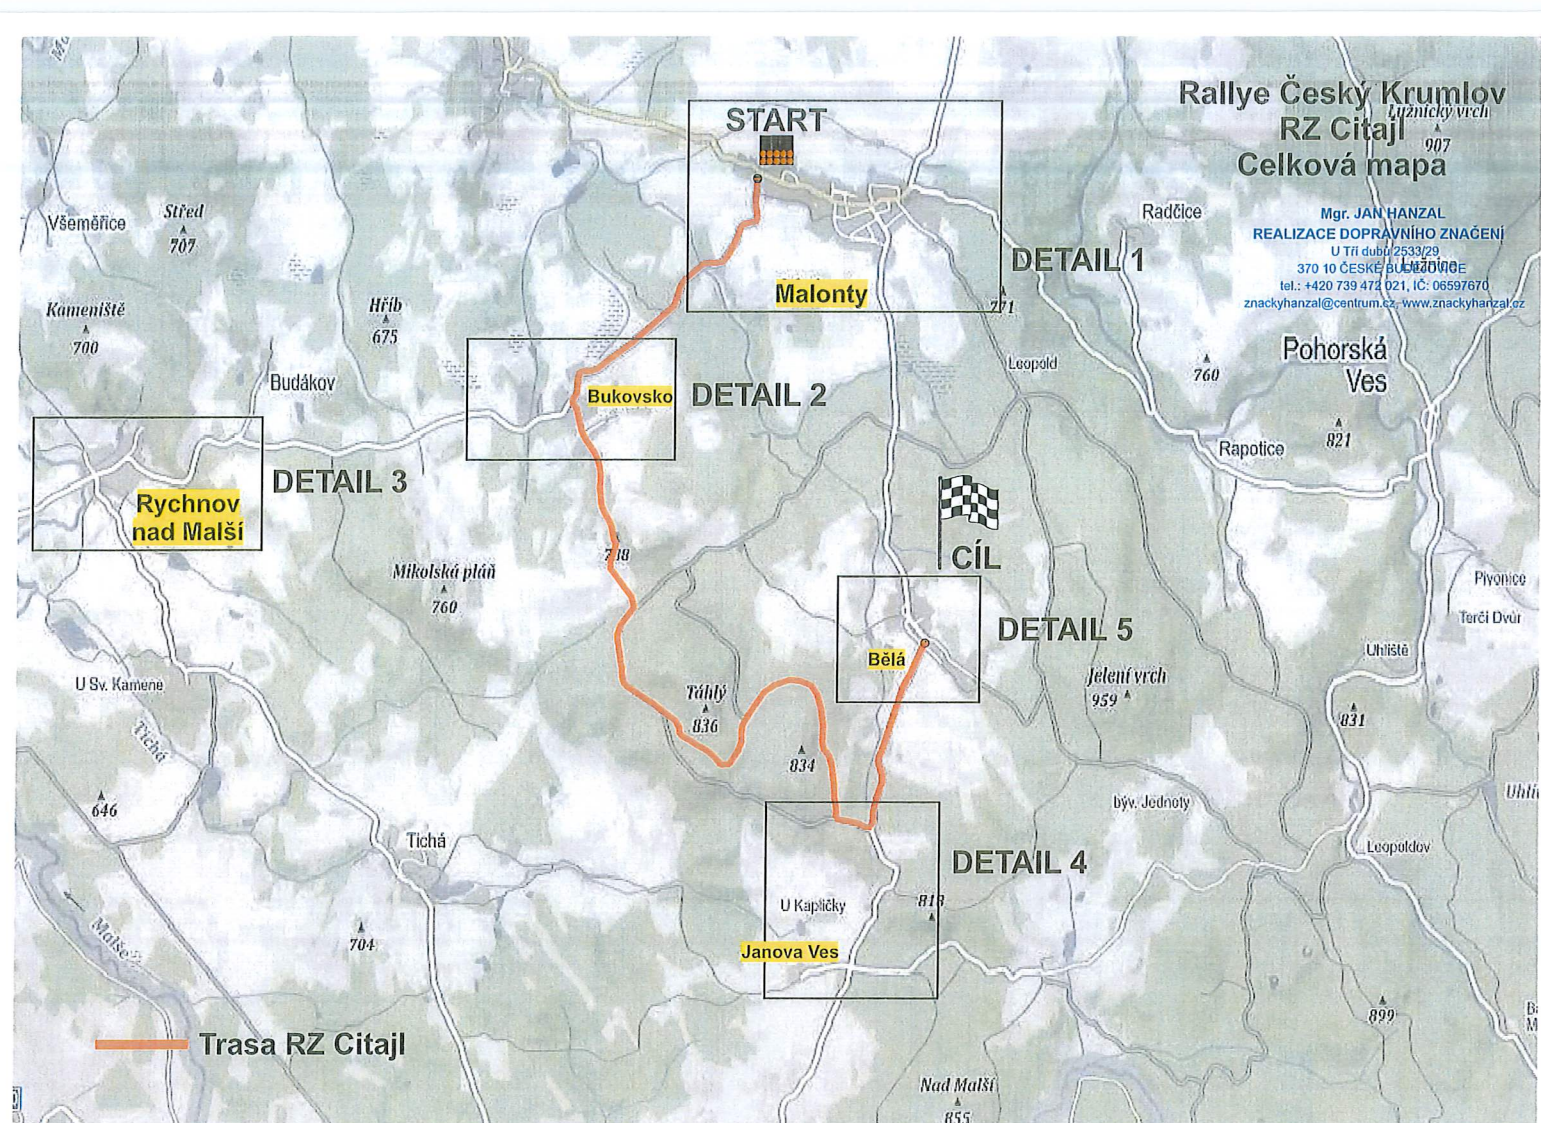


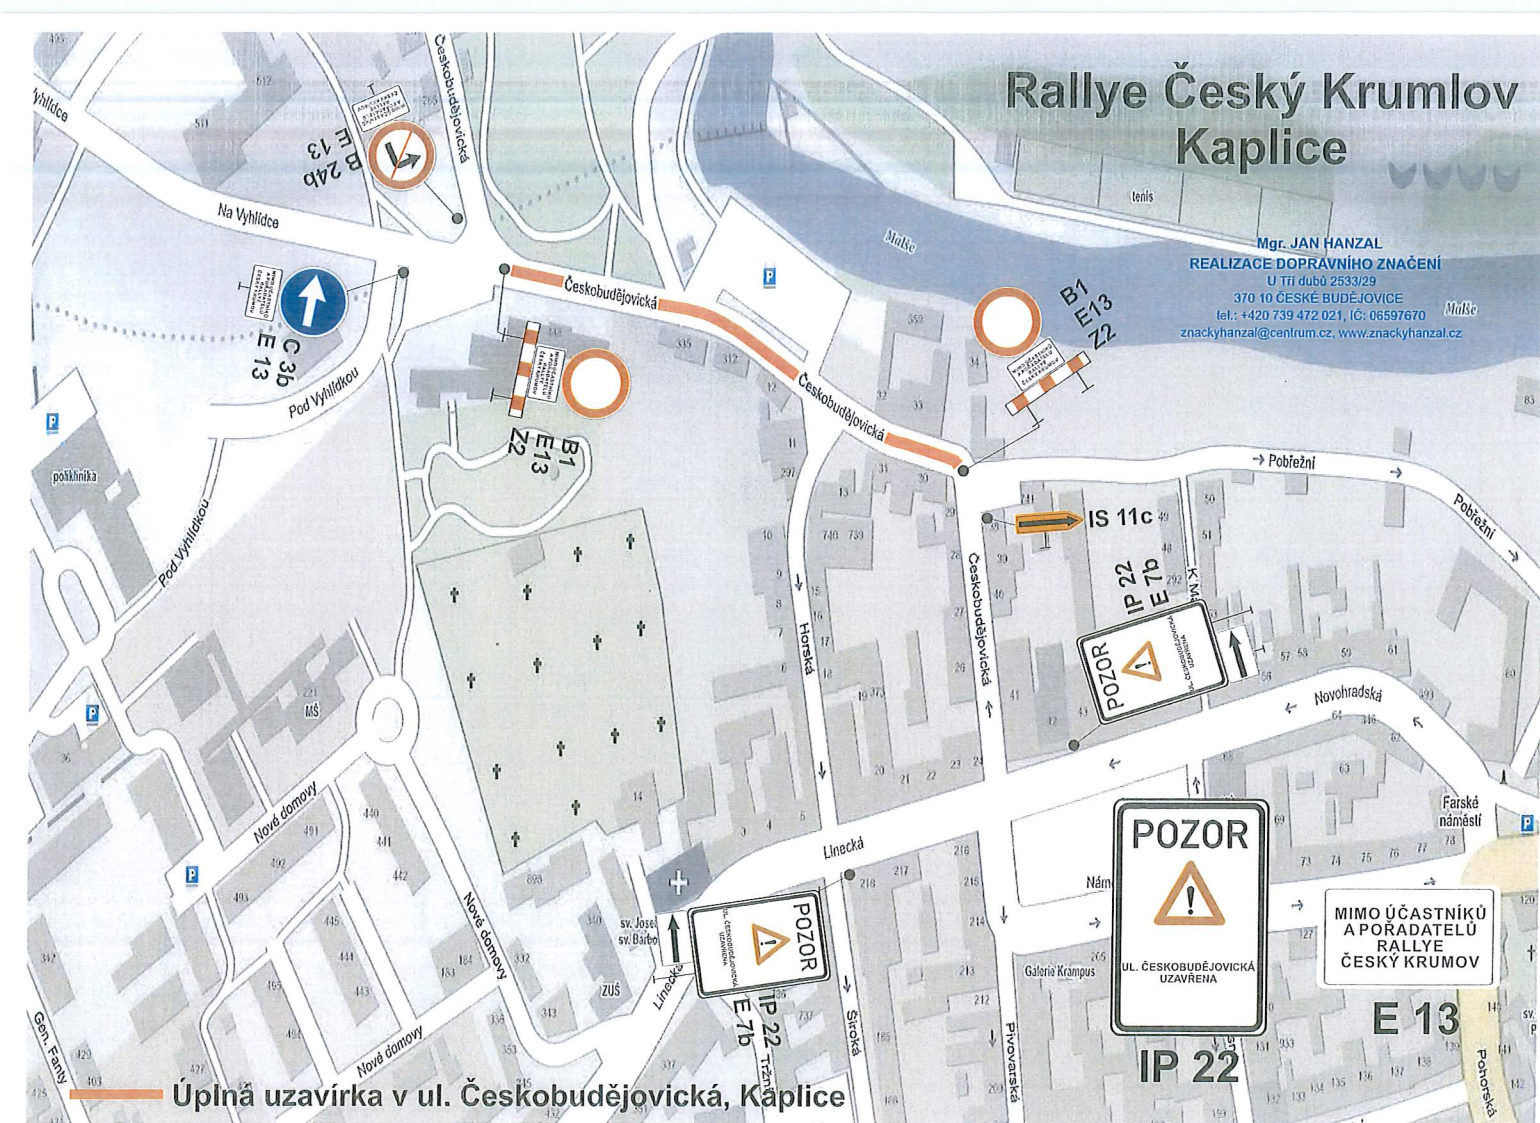




### Rallye Český Krumlov RZ Citajl Detail 4

Mgr. JAN HANZAL  
REALIZACE DOPRAVNÍHO ZNAČENÍ  
U Tří dubů 2533/29  
370 10 ČESKÉ BUDĚJOVICE  
tel.: +420 739 472 021, IČ: 06597670  
znackyhanzal@centrum.cz, www.znackyhanzal.cz

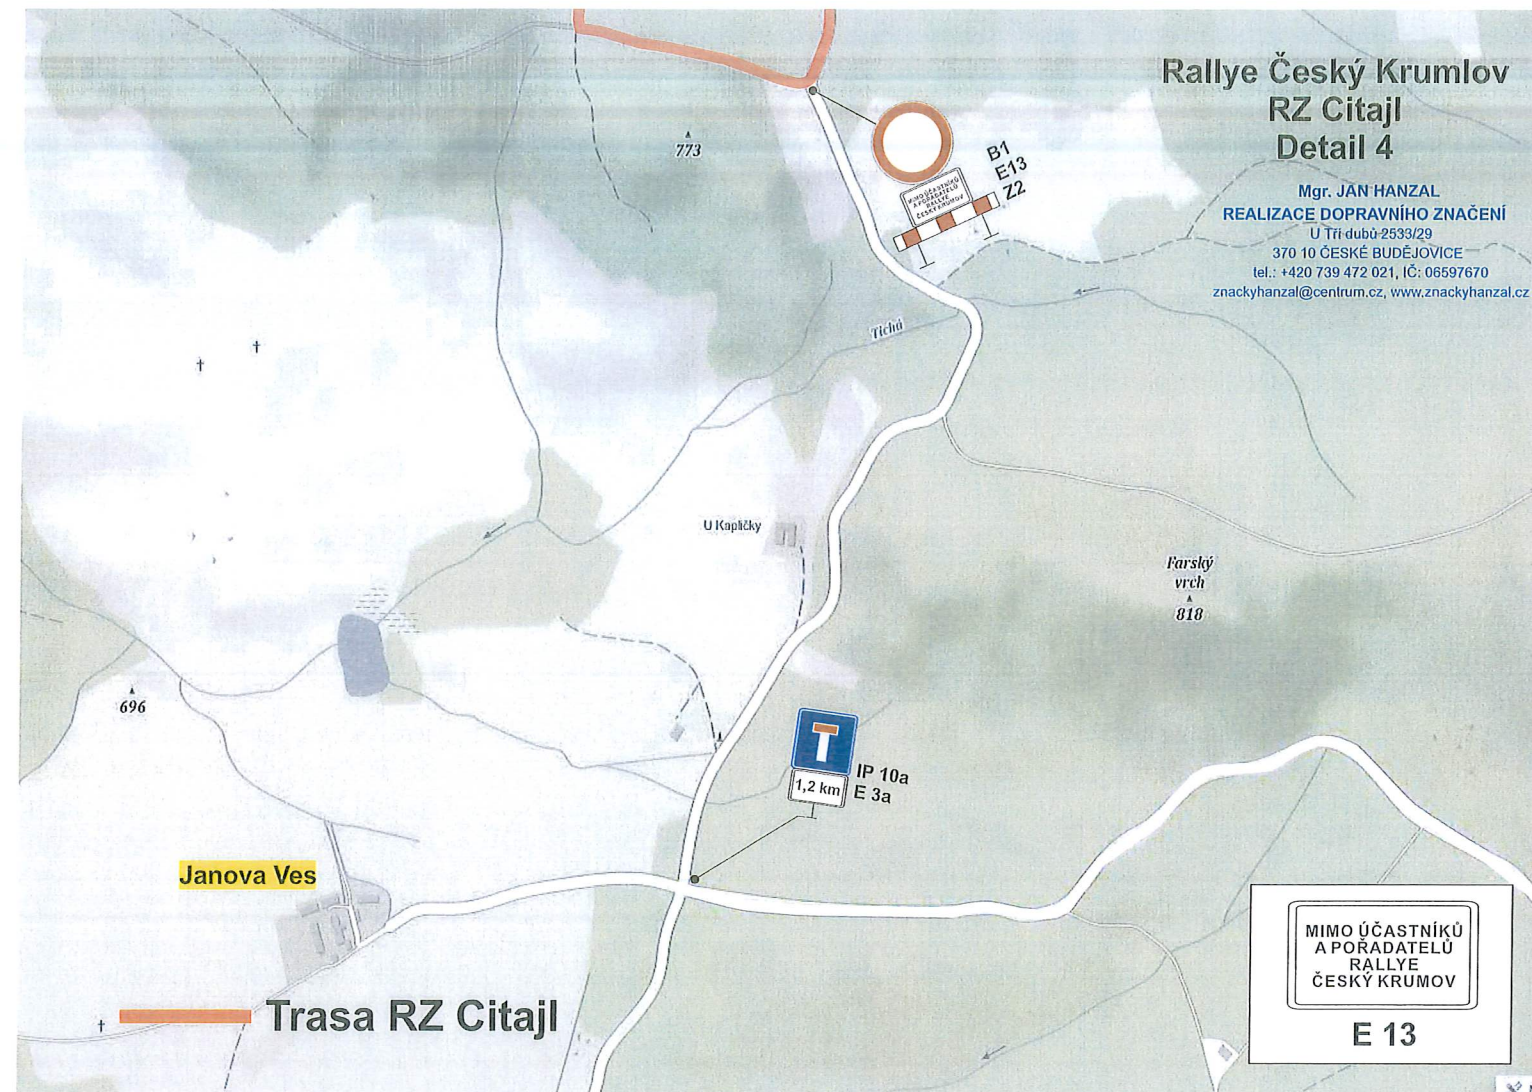


### Rallye Český Krumlov RZ Citajl Detail 3

Mgr. JAN HANZAL  
REALIZACE DOPRAVNÍHO ZNAČENÍ  
U Tří dubů 2533/29  
370 10 ČESKÉ BUDĚJOVICE  
tel.: +420 739 472 021, IČ: 06597670  
znackyhanzal@centrum.cz, www.znackyhanzal.cz

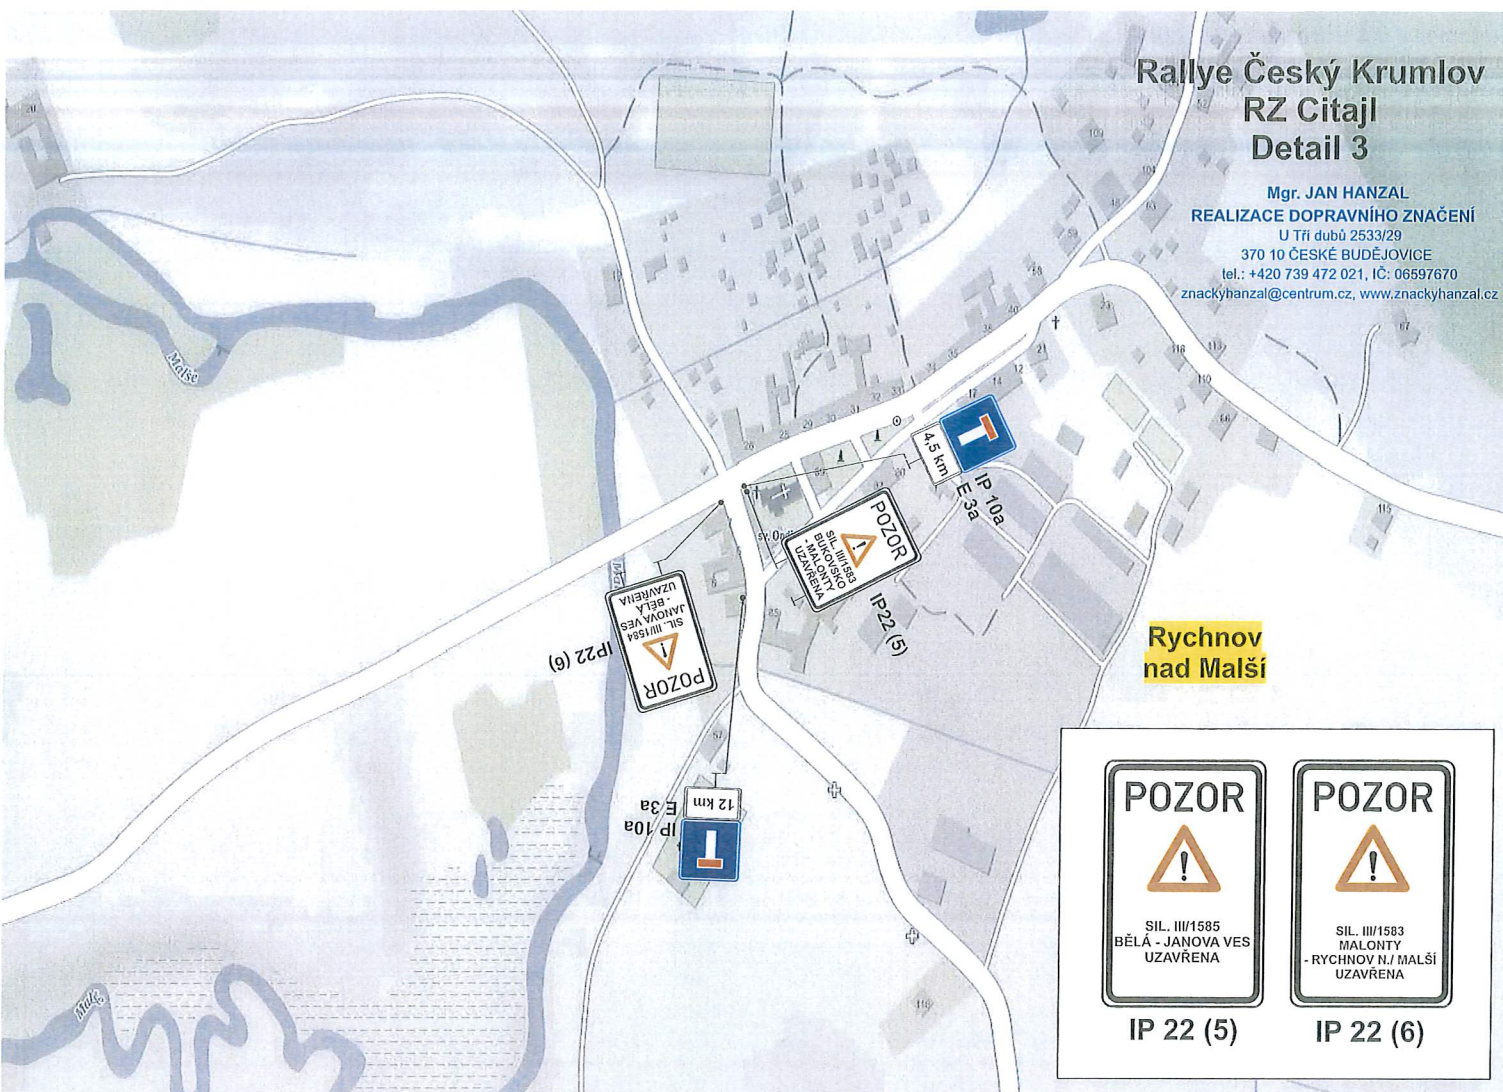

### Rallye Český Krumlov RZ Citajl Detail 5

Mgr. JAN HANZAL  
REALIZACE DOPRAVNÍHO ZNAČENÍ  
U Tří dubů 2533/29  
370 10 ČESKÉ BUDĚJOVICE  
tel.: +420 739 472 021, IČ: 06597670  
znackyhanzal@centrum.cz, www.znackyhanzal.cz

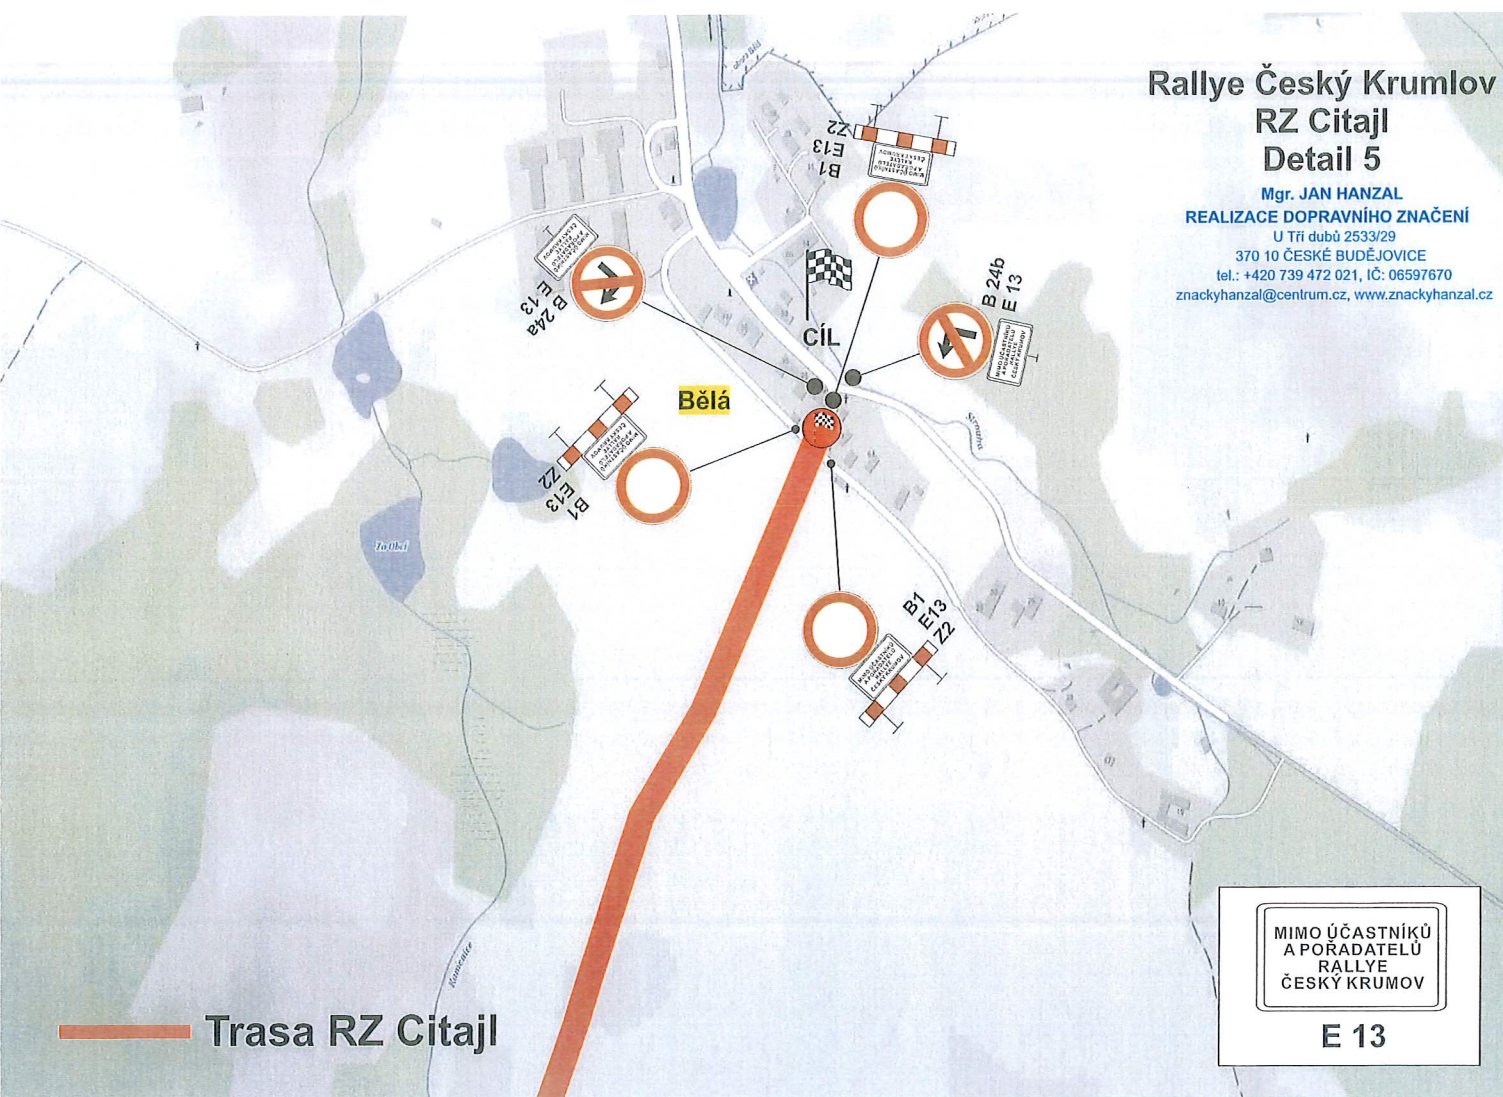

### Rallye Český Krumlov RZ Citajl Legenda





- 
IP22 (6)
- 
IP22 (5)
- 
IP22 (3,4)
- 
IP22 (1,2)

MIMO ÚČASTNÍKŮ  
A PORADATELŮ  
RALLYE  
Č. KRUMLOV

E13

Mgr. JAN HANZAL  
REALIZACE DOPRAVNÍHO ZNAČENÍ  
U Tří dubů 2533/29  
370 10 ČESKÉ BUDĚJOVICE  
tel.: +420 739 472 021, IČ: 06597670  
znackyhanzal@centrum.cz, www.znackyhanzal.cz



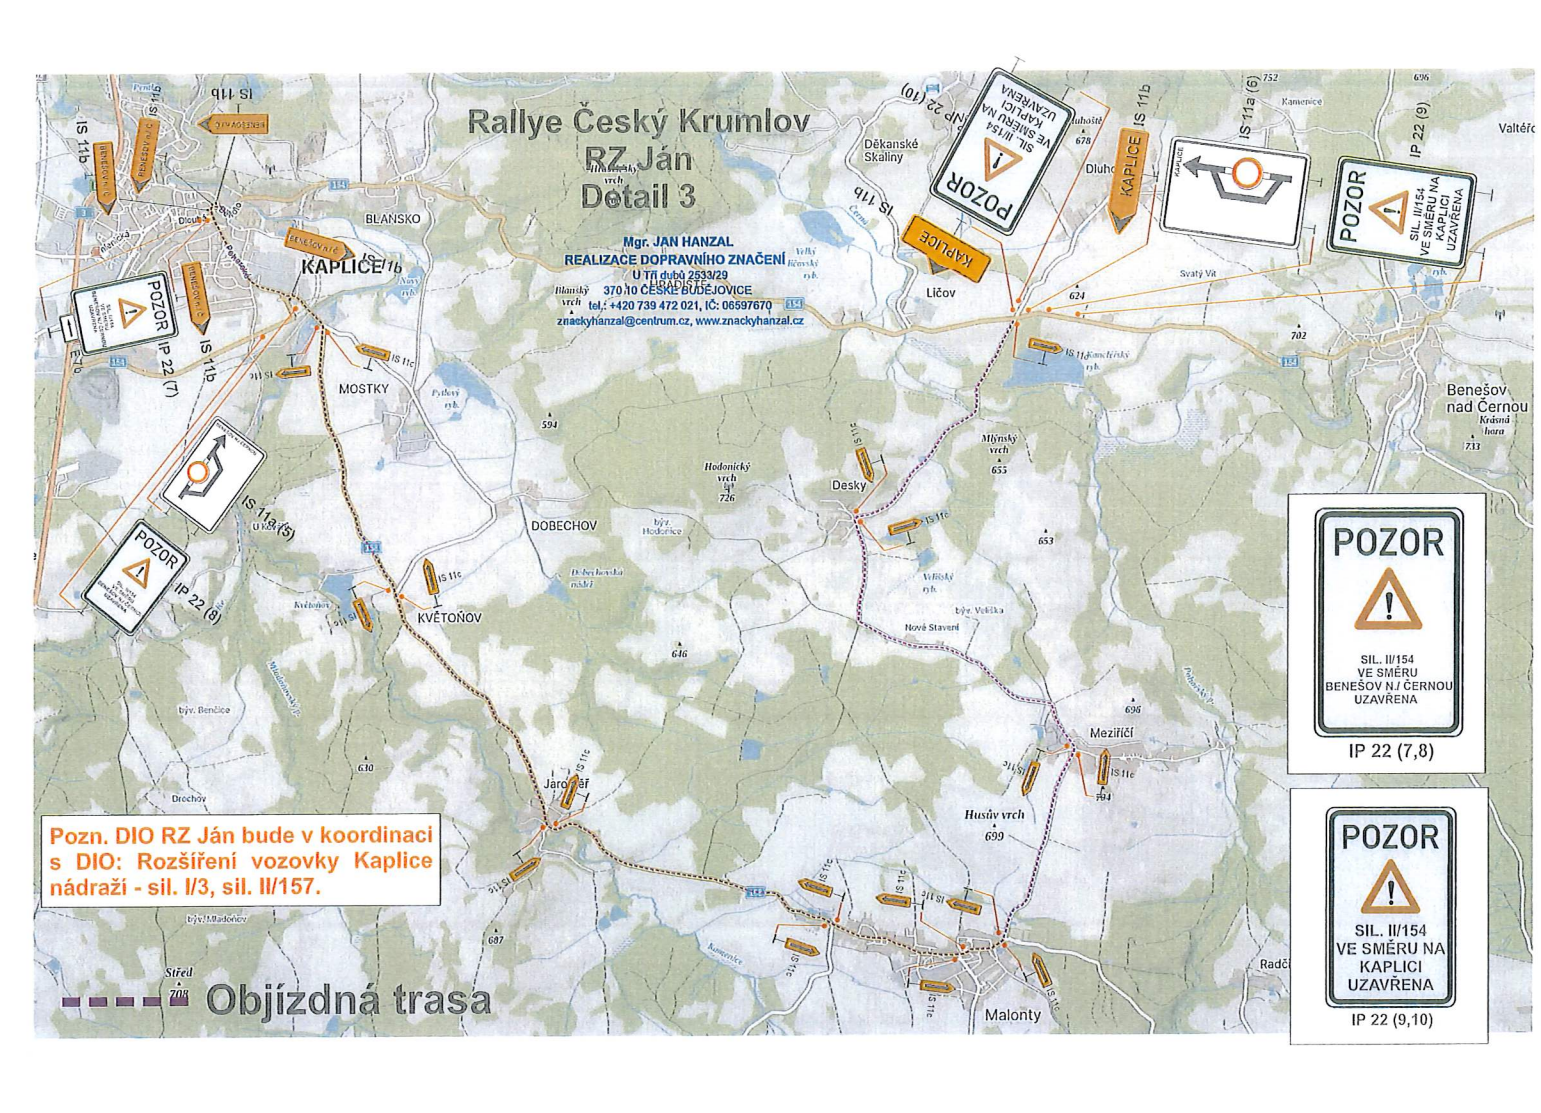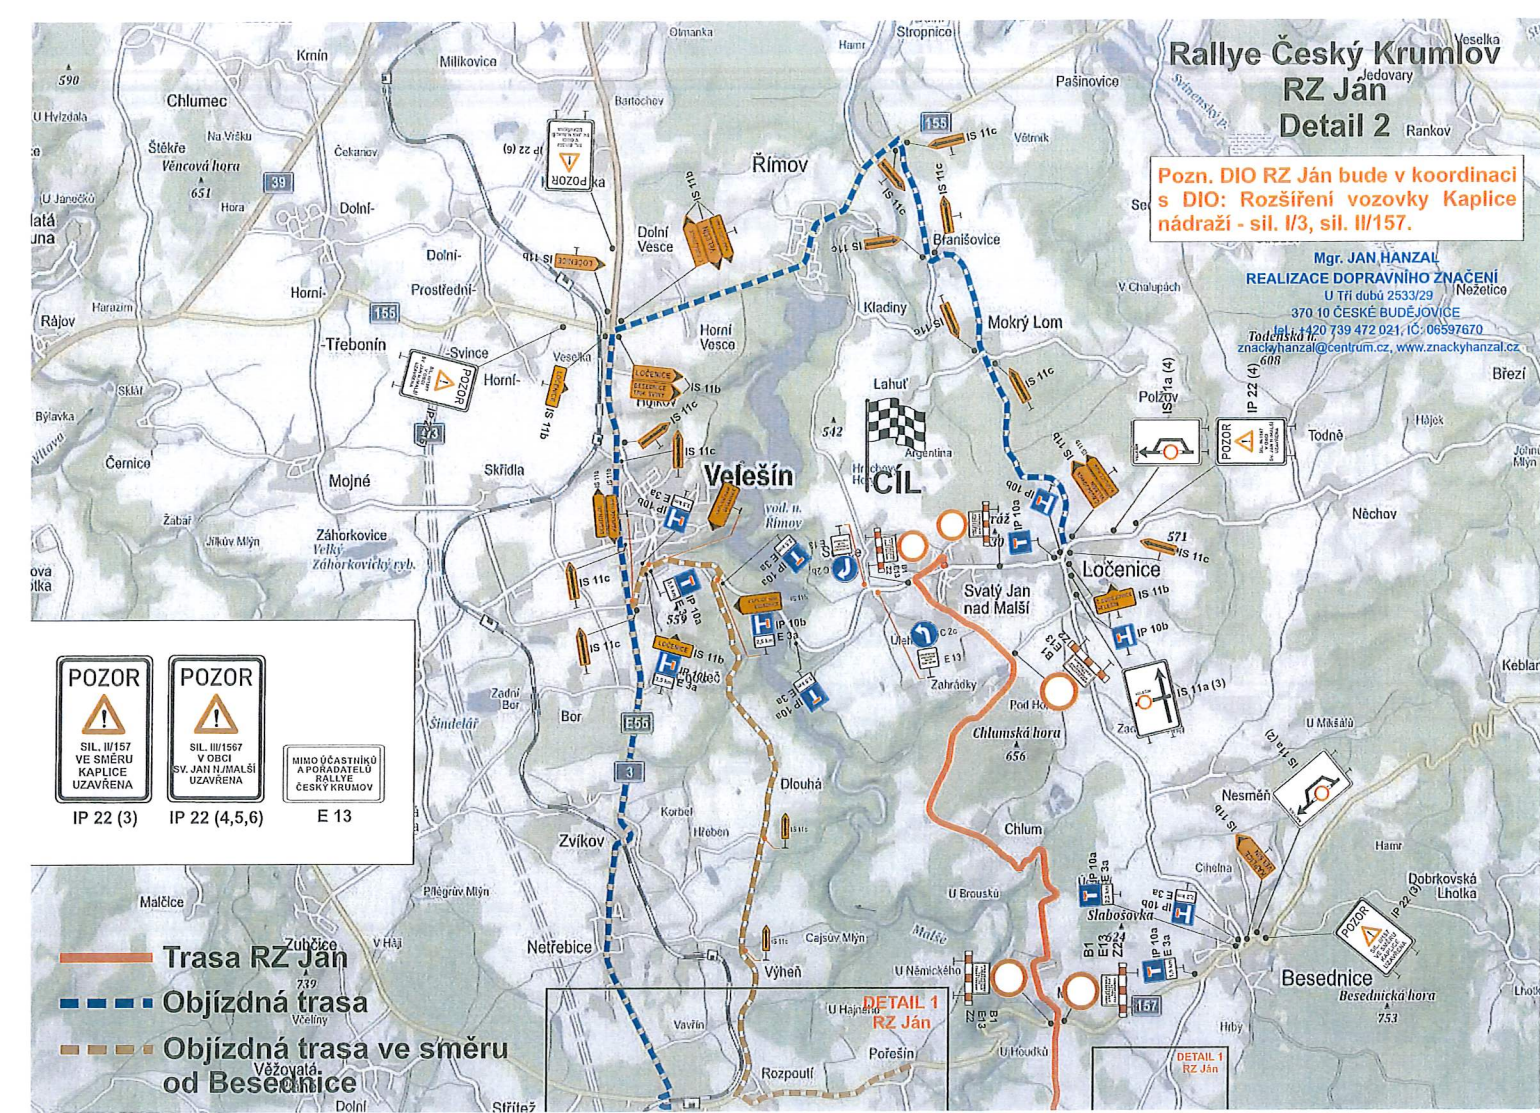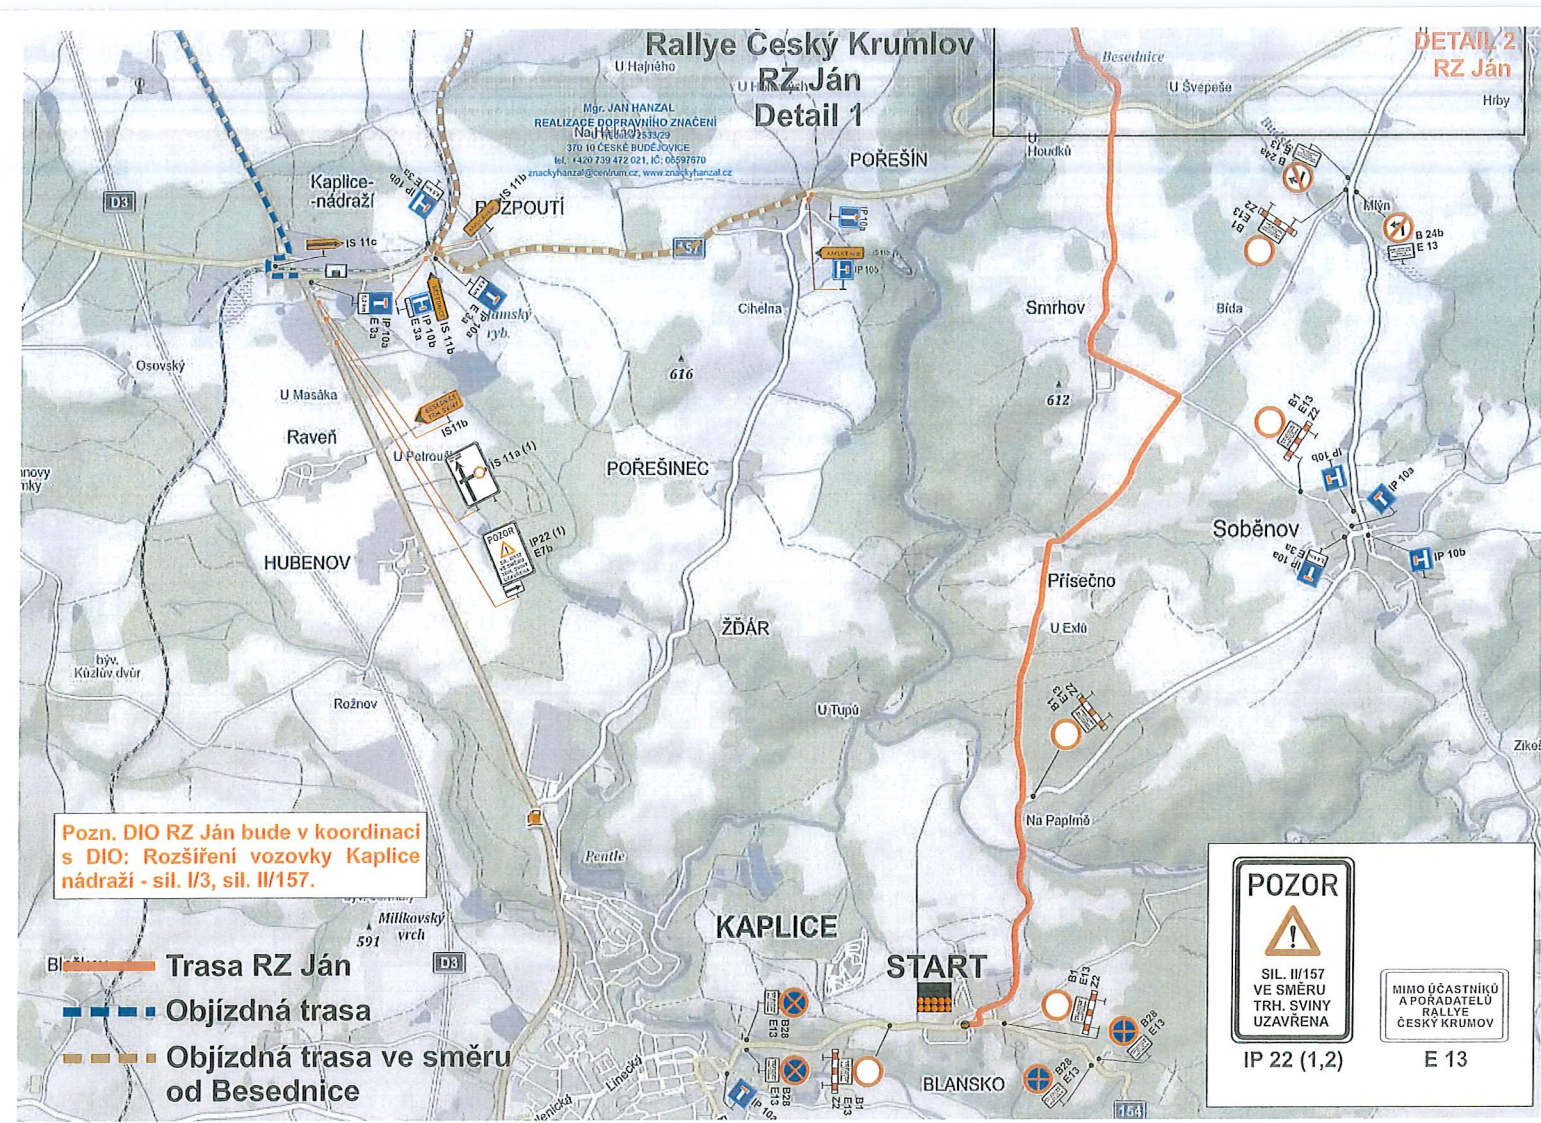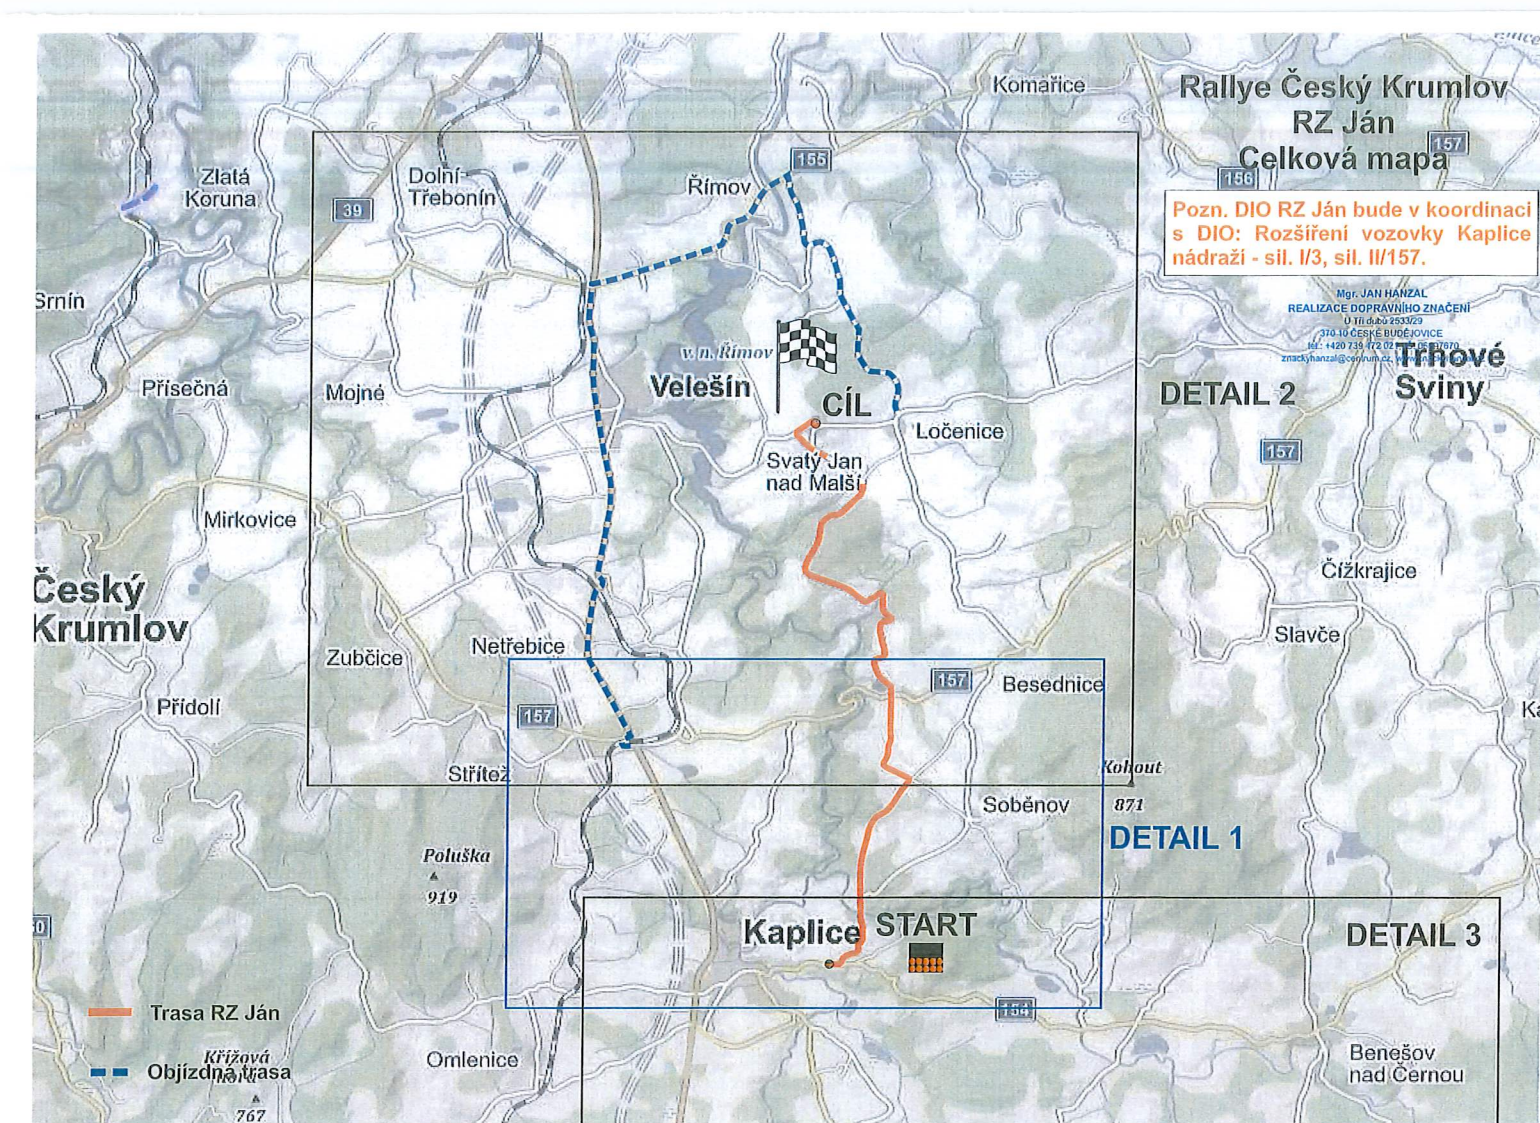



# Rallye Český Krumlov RZ Jan Legenda

<b>POZOR</b> SIL. II/154 VE SMĚRU BENEŠOV N/ ČERNOU UZAVŘENA IP 22 (7,8)	<b>VELEŠÍN</b> IS 11a (3)	MIMO ÚČASTNÍKŮ A PORÁDATELŮ RALLYE Č. KRUMLOV E13
<b>POZOR</b> SIL. III/167 V OBCI SV. JAN N./MALŠÍ UZAVŘENA IP 22 (4,5,6)	<b>KAPLICE</b> IS 11a (2)	<b>KAPLICE</b> IS 11a (6)
<b>POZOR</b> SIL. II/157 VE SMĚRU KAPLICE UZAVŘENA IP 22 (3)	<b>BESEDNICE TRH. SVINY</b> IS 11a (1)	<b>BENEŠOV N/ ČERNOU</b> IS 11a (5)
<b>POZOR</b> SIL. II/157 VE SMĚRU TRH. SVINY UZAVŘENA IP 22 (1,2)	<b>POZOR</b> SIL. II/154 VE SMĚRU NA KAPLICI UZAVŘENA IP 22 (9,10)	<b>VELEŠÍN</b> IS 11a (4)

Mgr. JAN HANZAL  
REALIZACE DOPRAVNÍHO ZNAČENÍ  
U Tří dubů 2533/29  
370 10 ČESKÉ BUDĚJOVICE  
tel.: +420 739 472 021, IČ: 06597670  
znackyhanzal@centrum.cz, www.znackyhanzal.cz

