



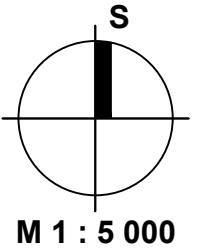

ÚZEMNÍ STUDIE VELEŠÍN - NA HUMNECH

01 ŠIRŠÍ VZTAHY

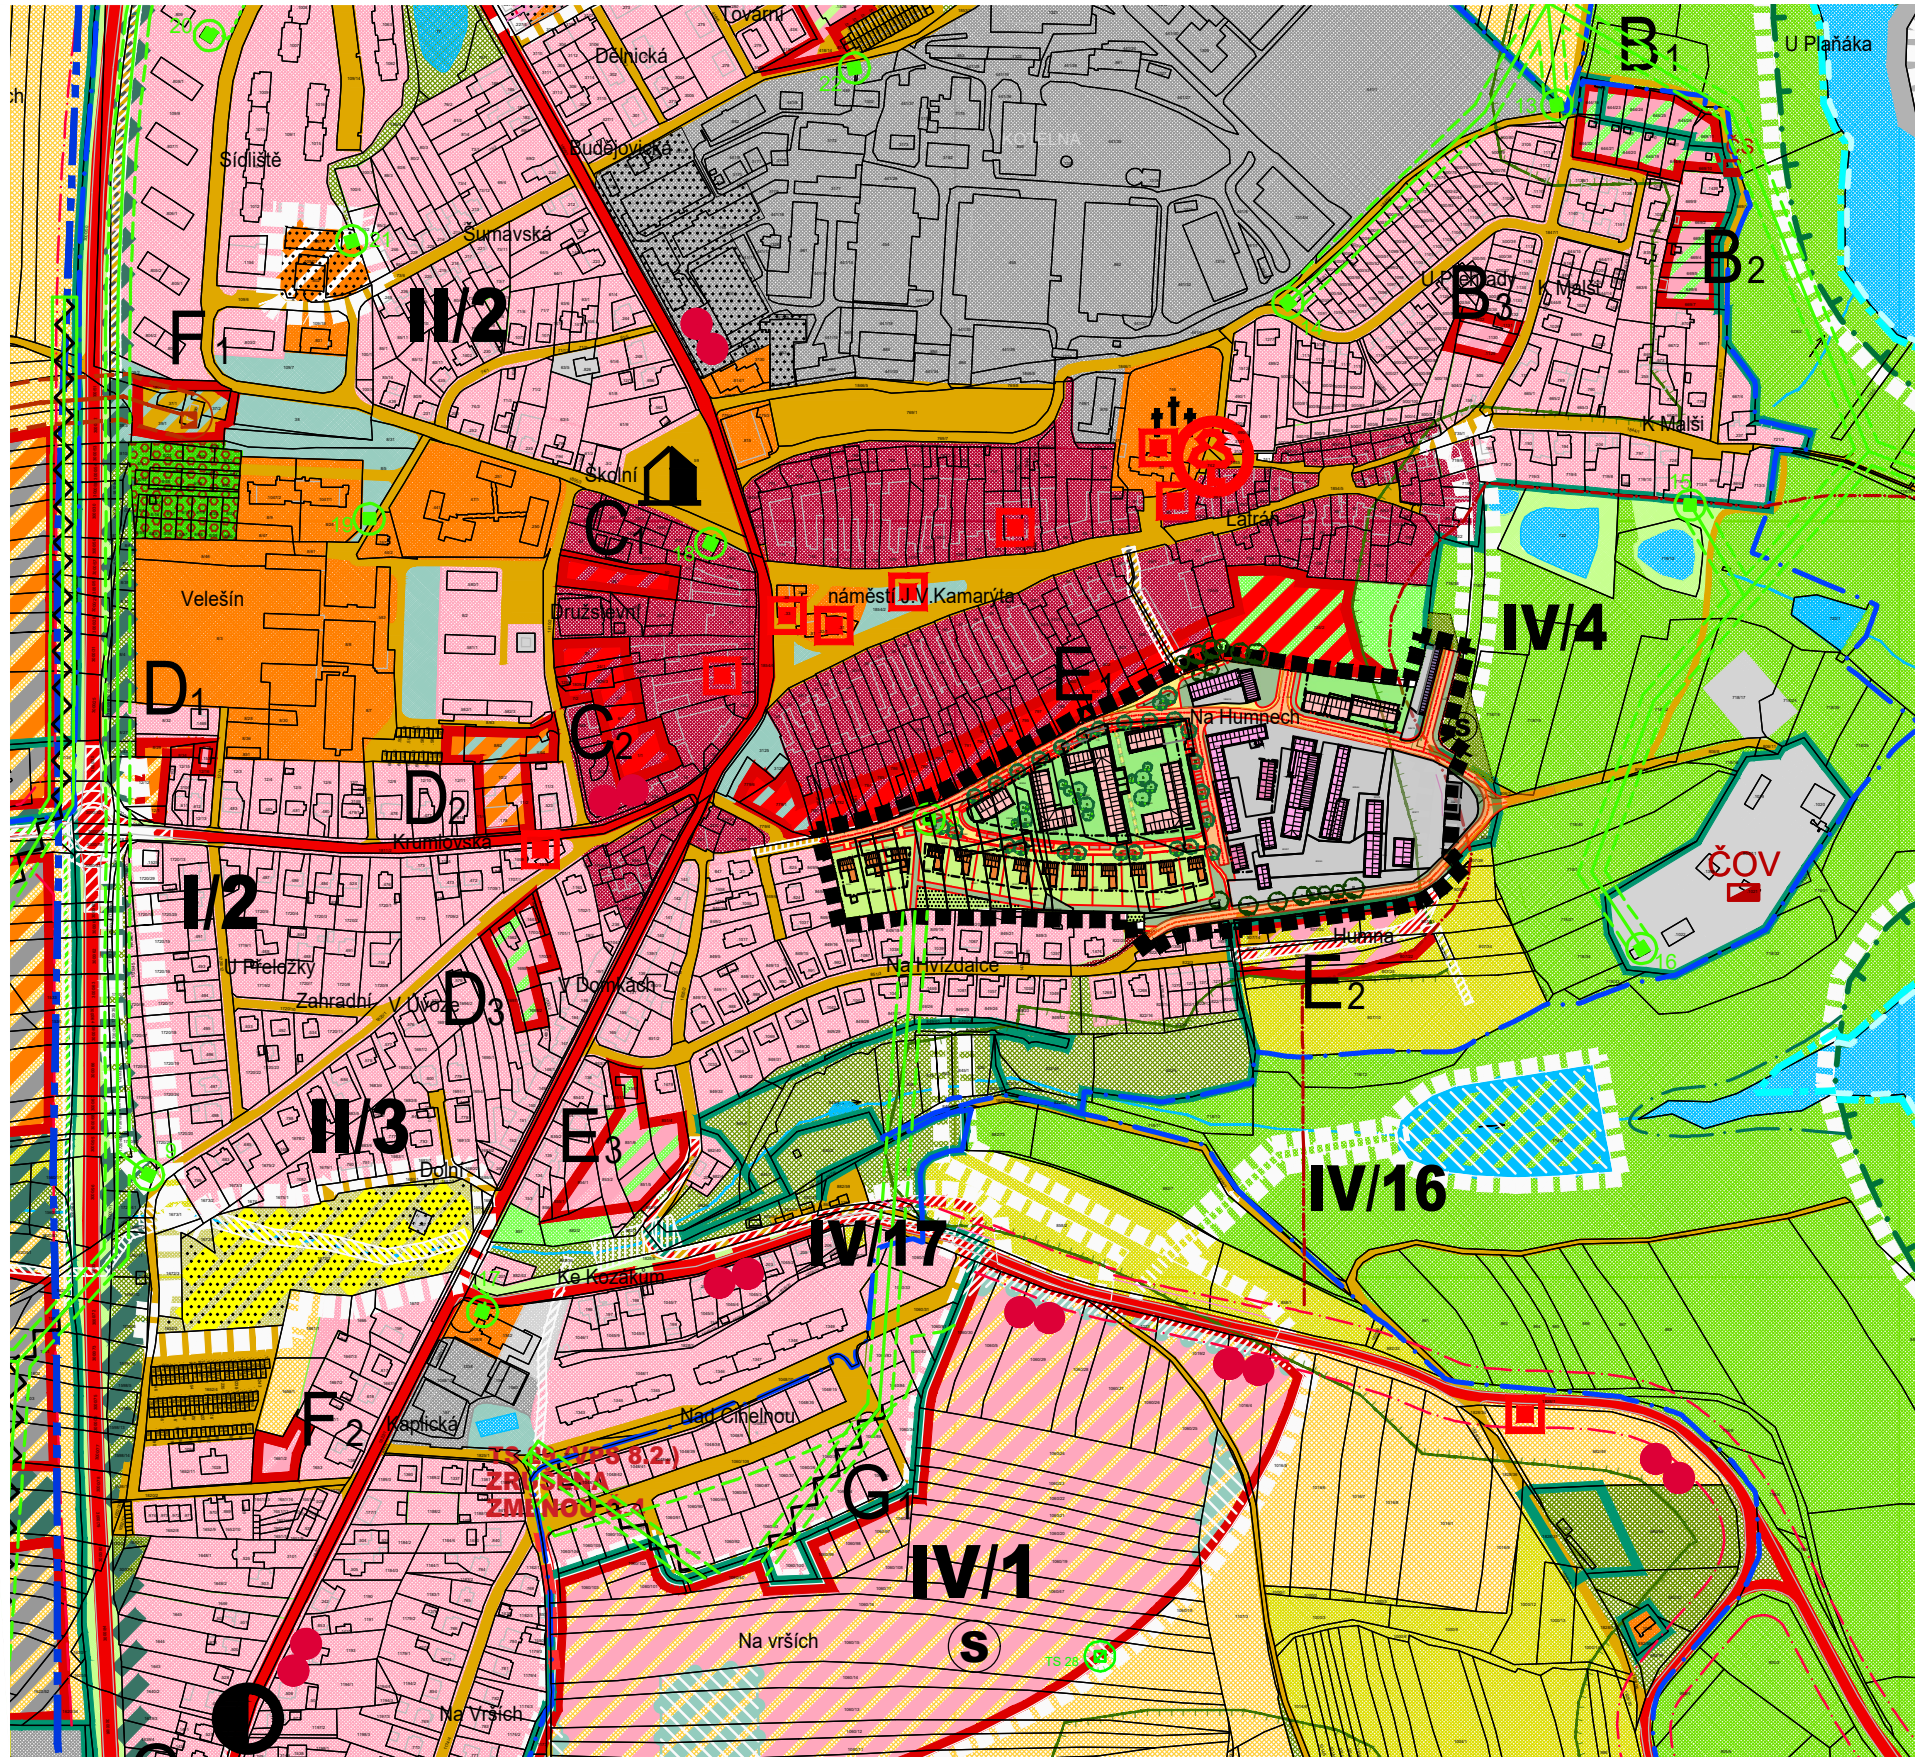

LEGENDA:

- HRANICE ŘEŠENÉHO ÚZEMÍ ÚZEMNÍ STUDIE
- HRANICE PLOCH ŘEŠENÝCH ZMĚNAMI ÚP
- HRANICE ZASTAVĚNÉHO ÚZEMÍ K 10.4.2017
- HRANICE ZASTAVITELNÝCH PLOCH
- OZNAČENÍ ZASTAVITELNÝCH PLOCH DLE ÚP VELEŠÍN
- OZNAČENÍ PLOCH ŘEŠENÝCH ZMĚNAMI ÚP
- PROVĚŘENÍ VYUŽITÍ PLOCH ÚZEMNÍ STUDIÍ
- PLOCHY PŘESTAVBY

07/2023
SP 2022/16

Olav. met. Jirš Ranyer

SP STUDIO, s.r.o.

ARCHITEKTONICKÁ KANCELÁŘ
BUDĚJOVICKÁ 58, ČESKÝ KRUMLOV
TEL. 380711315, FAX. 380712671



č.v. 01