


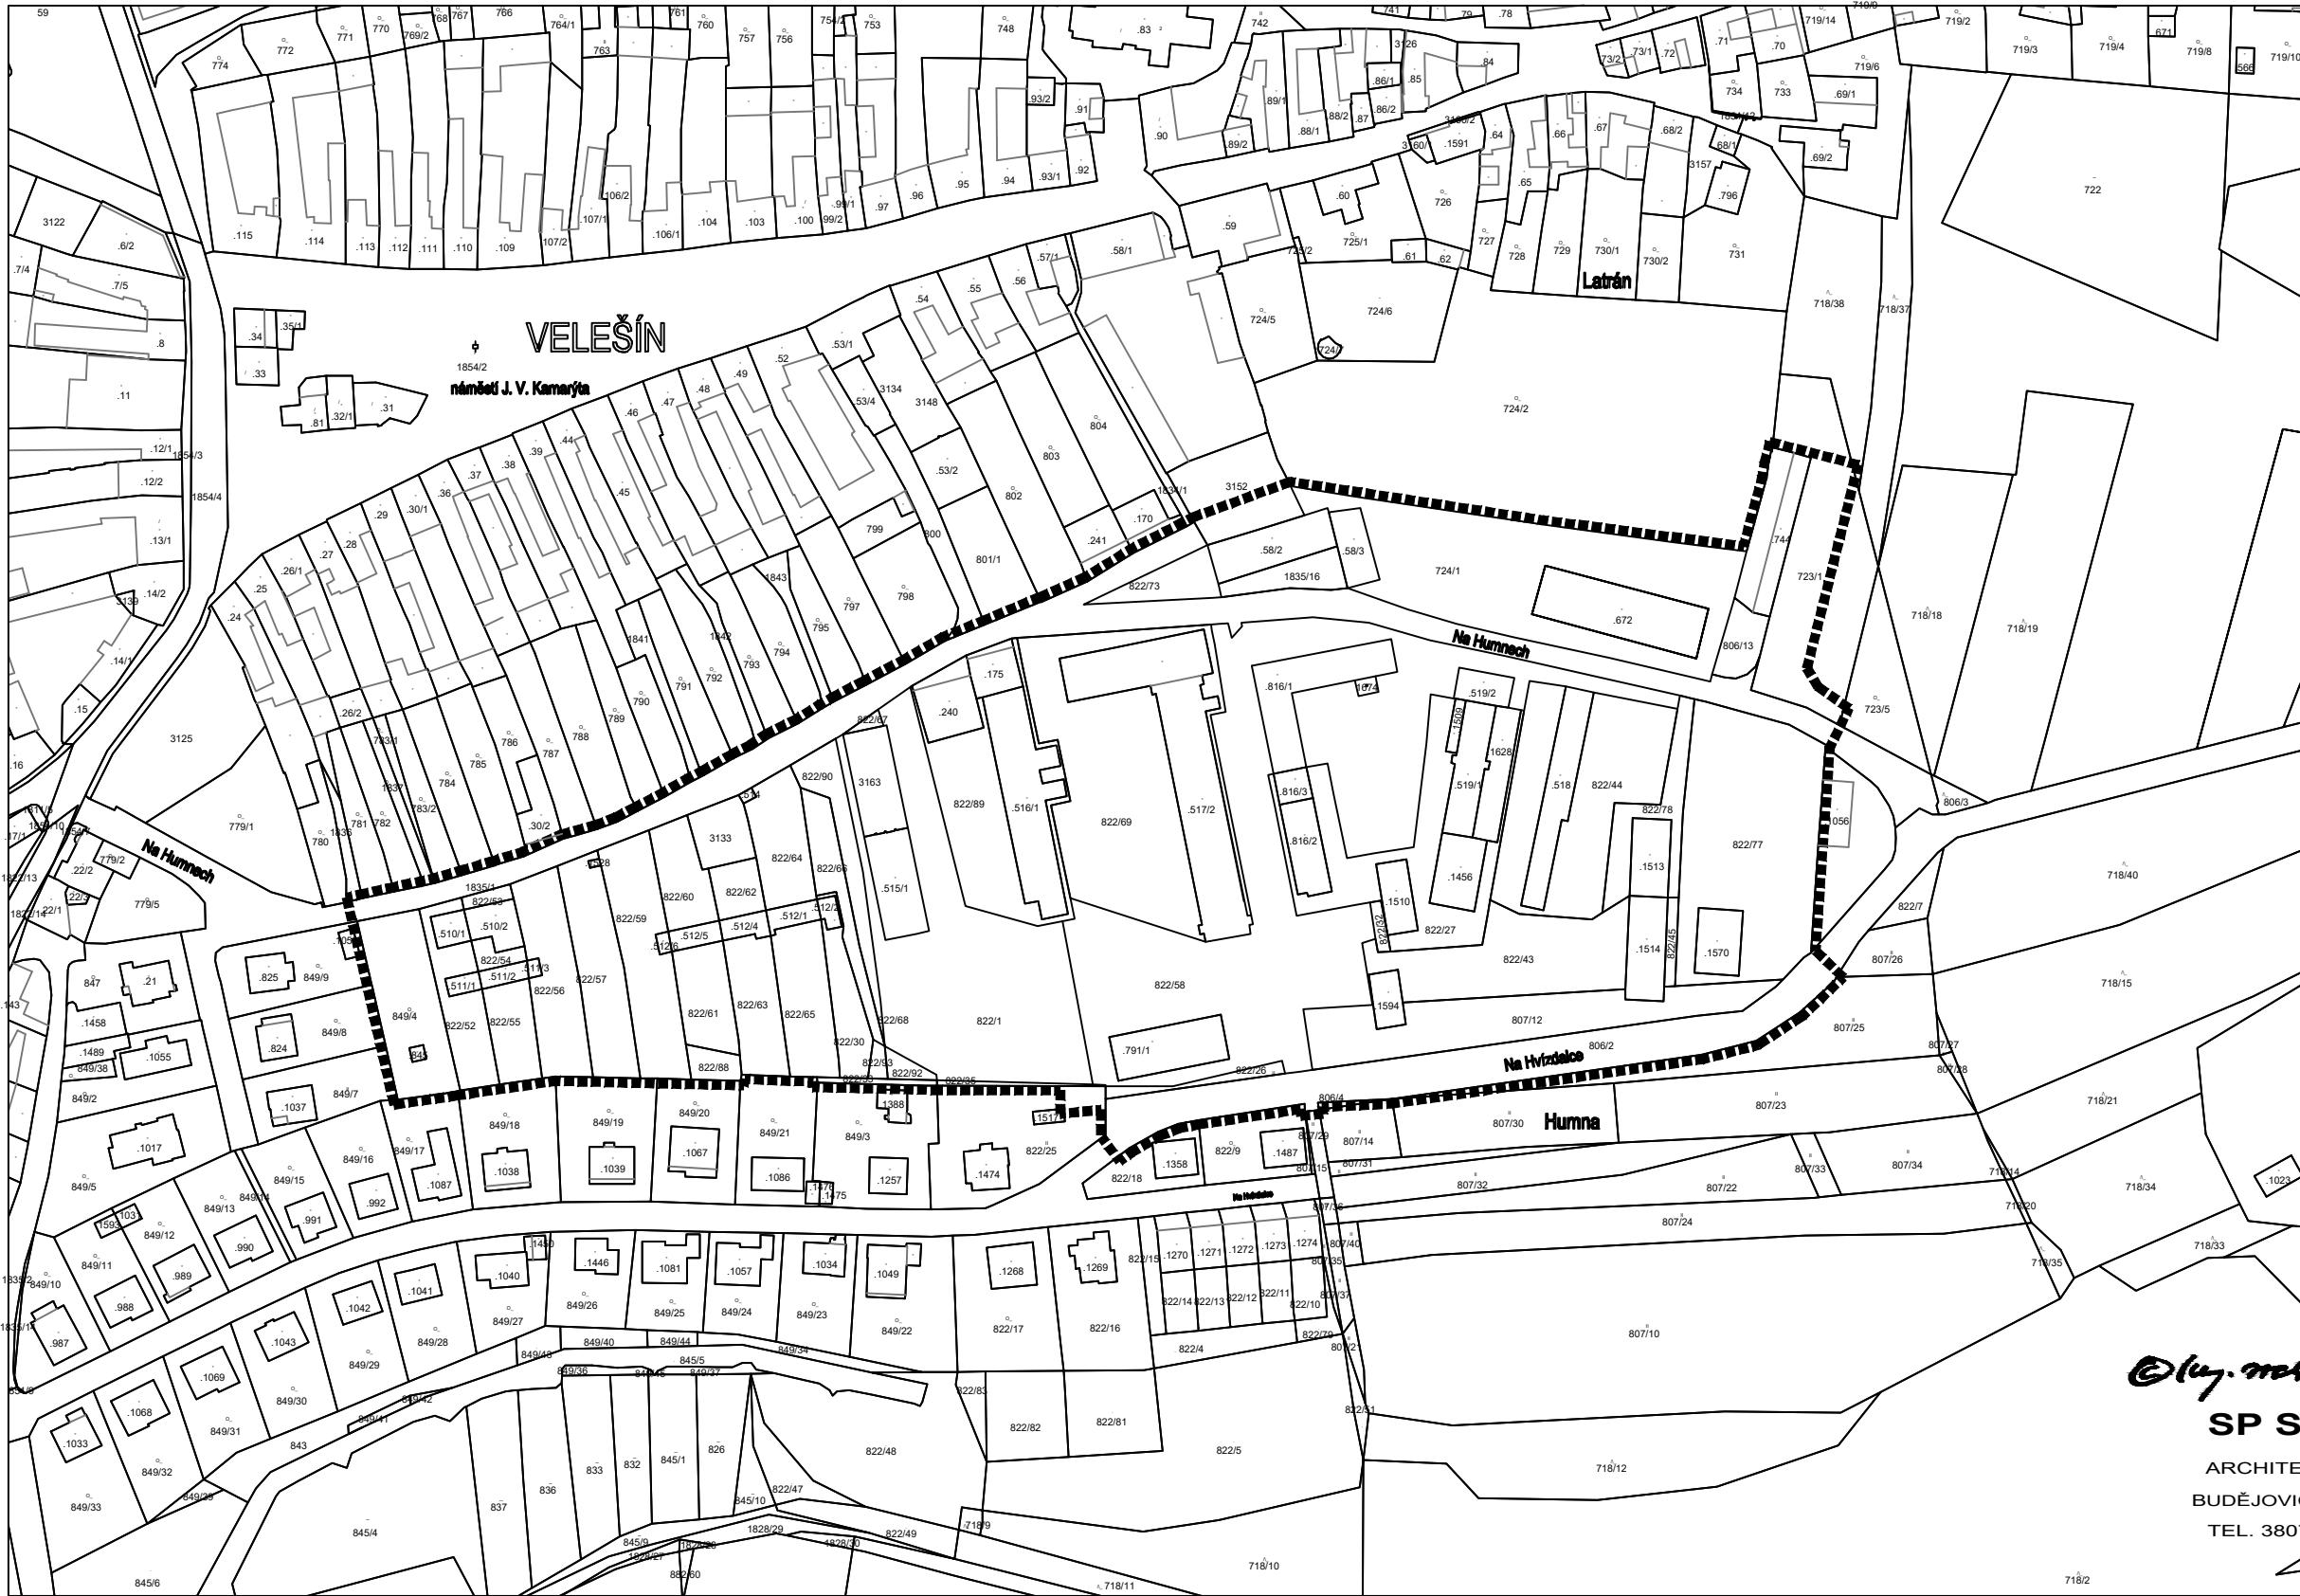

# ÚZEMNÍ STUDIE VELEŠÍN - NA HUMNECH

## 02 KOPIE VÝŘEZU KATASTRÁLNÍ MAPY

S  
M 1:2000



### LEGENDA:

- HRANICE ŘEŠENÉHO ÚZEMÍ
- HRANICE POZEMKŮ

07/2023  
SP 2022/16



SP STUDIO, s.r.o.  
ARCHITEKTONICKÁ KANCELÁŘ  
BUDĚJOVICKÁ 58, ČESKÝ KRUMLOV  
TEL. 380711315, FAX. 380712671

č.v.02