




ÚZEMNÍ PLÁN VELEŠÍN

ÚPLNÉ ZNĚNÍ PO VYDÁNÍ JEHO ZMĚNY Č.4

04 VEŘEJNĚ PROSPĚŠNÉ STAVBY, ASANACE A OPATŘENÍ

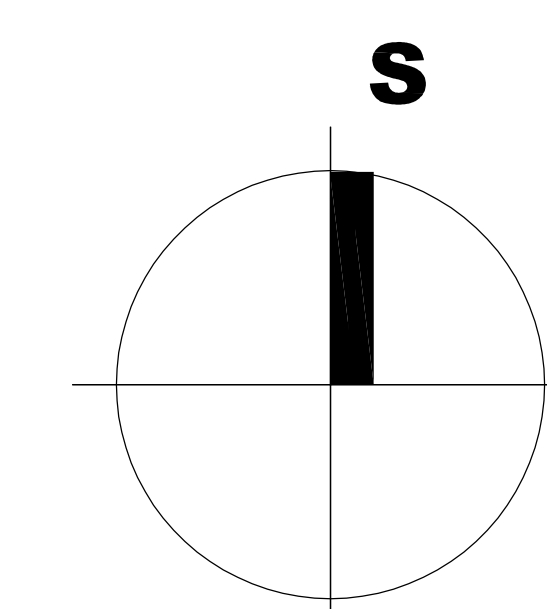

M 1:5000

LEGENDA:

- | STAV | NÁVRH |
|------|---|
| | HRANICE ŘEŠENÉHO ÚZEMÍ - SPRÁVNÍ ÚZEMÍ MĚSTA |
| | HRANICE PLOCH ŘEŠENÝCH ZMĚNAMI ÚP |
| | HRANICE KATASTRŮ |
| | HRANICE ZASTAVITELNÝCH PLOCH |
| | G1 OZNAČENÍ ZASTAVITELNÝCH PLOCH DLE ÚP VELEŠÍN |
| | IV/18 OZNAČENÍ PLOCH ŘEŠENÝCH ZMĚNAMI ÚP |

VEŘEJNĚ PROSPĚŠNÉ STAVBY:

- PLOCHY DOPRAVNÍ INFRASTRUKTURY - SILNIČNÍ DOPRAVA - KORIDOR DÁLNIČE D3 - ÚSEK D211
- NAVRHOVANÉ ÚPRAVY SILNICE I. A II. TŘÍDY
- NAVRHOVANÉ TRASY A ÚPRAVY SILNICE III. TŘÍDY
- NAVRHOVANÉ MÍSTNÍ A ÚČELOVÉ KOMUNIKACE, CHODNÍKY, SJÍZDNÉ CHODNÍKY A HLAVNÍ PĚŠÍ TRASY VĚTŠÍ STAVEBNÍCH ÚPRAV - ROZŠÍŘENÍ, KŘÍŽENÍ A SMĚROVÝCH OBLOKŮK - NAVRHOVANÁ VEŘEJNÁ PROSTRANSTVÍ
- NAVRHOVANÉ VODOVODNÍ ŘÁDY A VODOHOSPODÁŘSKÉ OBJEKTY
- NAVRHOVANÉ KANALIZAČNÍ STOKY, OBJEKTY A ČOV
- NAVRHOVANÁ PROTIPOVODŇOVÁ OPATŘENÍ
- ZATRUBNĚNÝ ODPAD Z RYBNÍČKU
- ÚPRAVA OTEVŘENÉ STOKY
- ZATRUBNĚNÍ POTOKA, ZASYPÁNÍ STRŽE
- OTEVŘENÝ ODVODŇOVACÍ PŘÍKOP
- NAVRHOVANÉ TRAFOSTANICE VČETNĚ PŘÍVODNÍHO VEDENÍ VN
- NAVRHOVANÝ KORIDOR VTL PLYNOVODU Ep 13
- PLOCHY DOPRAVNÍ INFRASTRUKTURY - DRÁŽNÍ DOPRAVA - IV. TRANZITNÍ ŽELEZNIČNÍ KORIDOR - ÚSEK D13

VEŘEJNĚ PROSPĚŠNÉ ASANACE:

- PLOŠNÁ PŘESTAVBA ZÁPADNÍ ČÁSTI AREÁLU JIHOSTROJ
- PLOŠNÁ PŘESTAVBA STÁVAJÍCÍCH ZEMĚDĚLSKÝCH AREÁLŮ

VEŘEJNĚ PROSPĚŠNÁ OPATŘENÍ:

- NAVRHOVANÉ PRVKY ÚSES

SPRAVNÍ ORGÁN, KTERÝ POSELEDNĚ ZMĚNU ÚZEMNÍHO PLÁNU VYDAL: ZASTUPITELSTVO MĚSTA VELEŠÍN	DATA: MĚSÍC A ROK VYDÁNÍ POSELEDNÍ ZMĚNY: 27.12.2017
POŘADOVÉ ČÍSLO POSELEDNÍ ZMĚNY: 4	DATA: MĚSÍC A ROK VYDÁNÍ POSELEDNÍ ZMĚNY: 27.12.2017
JMÉNO, PŘÍJMENO A FUNKCE OSOBY ÚŘEDNĚ ODPOVĚDNÉ: ING. LUKÁŠ BODNÁR, TEJEMNÍK MĚU KAPLICE	
PROJEKTANT: SP STUDIO, s.r.o.	OTISK ÚŘEDNÍHO RAZÍTKA:

KLAD LISTŮ

21

ÚZEMNÍ PLÁN VELEŠÍN

ÚPLNÉ ZNĚNÍ PO VYDÁNÍ JEHO ZMĚNY Č.4

04 VEŘEJNĚ PROSPĚŠNÉ STAVBY, ASANACE A OPATŘENÍ

KLAD LISTŮ

21

č.v.04 SP Studio, s.r.o.,

architektonická kancelář, Budějovická 58, Č. Krumlov
tel.: 380711315, e-mail: rampas@spstudio.cz

PROJEKTANT: ING. ARCH. J. RAMPAS DĚLAŘSKÝ AUTOR: ING. ARCH. J. RAMPAS	OBJEKTOVITEL: MĚSTSKÝ ÚŘAD KAPLICE	OBJEKTOVITEL: MĚSTO VELEŠÍN
VYPRACOVAVEL: ZKONTOUŽIVA PROJEKTOVITEL: MĚSTSKÝ ÚŘAD KAPLICE	OBJEKTOVITEL: MĚSTO VELEŠÍN	
ACE: SP STUDIO, s.r.o. ARCHITEKTONICKÁ KANCELÁŘ BUDĚJOVICKÁ 58, ČESKÝ KRUMLOV TEL: 380711315, FAX: 380711316	STUPNĚNÍ: ÚPLNÉ ZNĚNÍ PO VYDÁNÍ JEHO ZMĚNY Č.4	OPR: SP STUDIO, s.r.o. MĚŘÍTKO: 1:5000

04 VEŘEJNĚ PROSPĚŠNÉ STAVBY, ASANACE A OPATŘENÍ