


POHLED ČELNÍ M1:50



PŮDORYS M 1:50

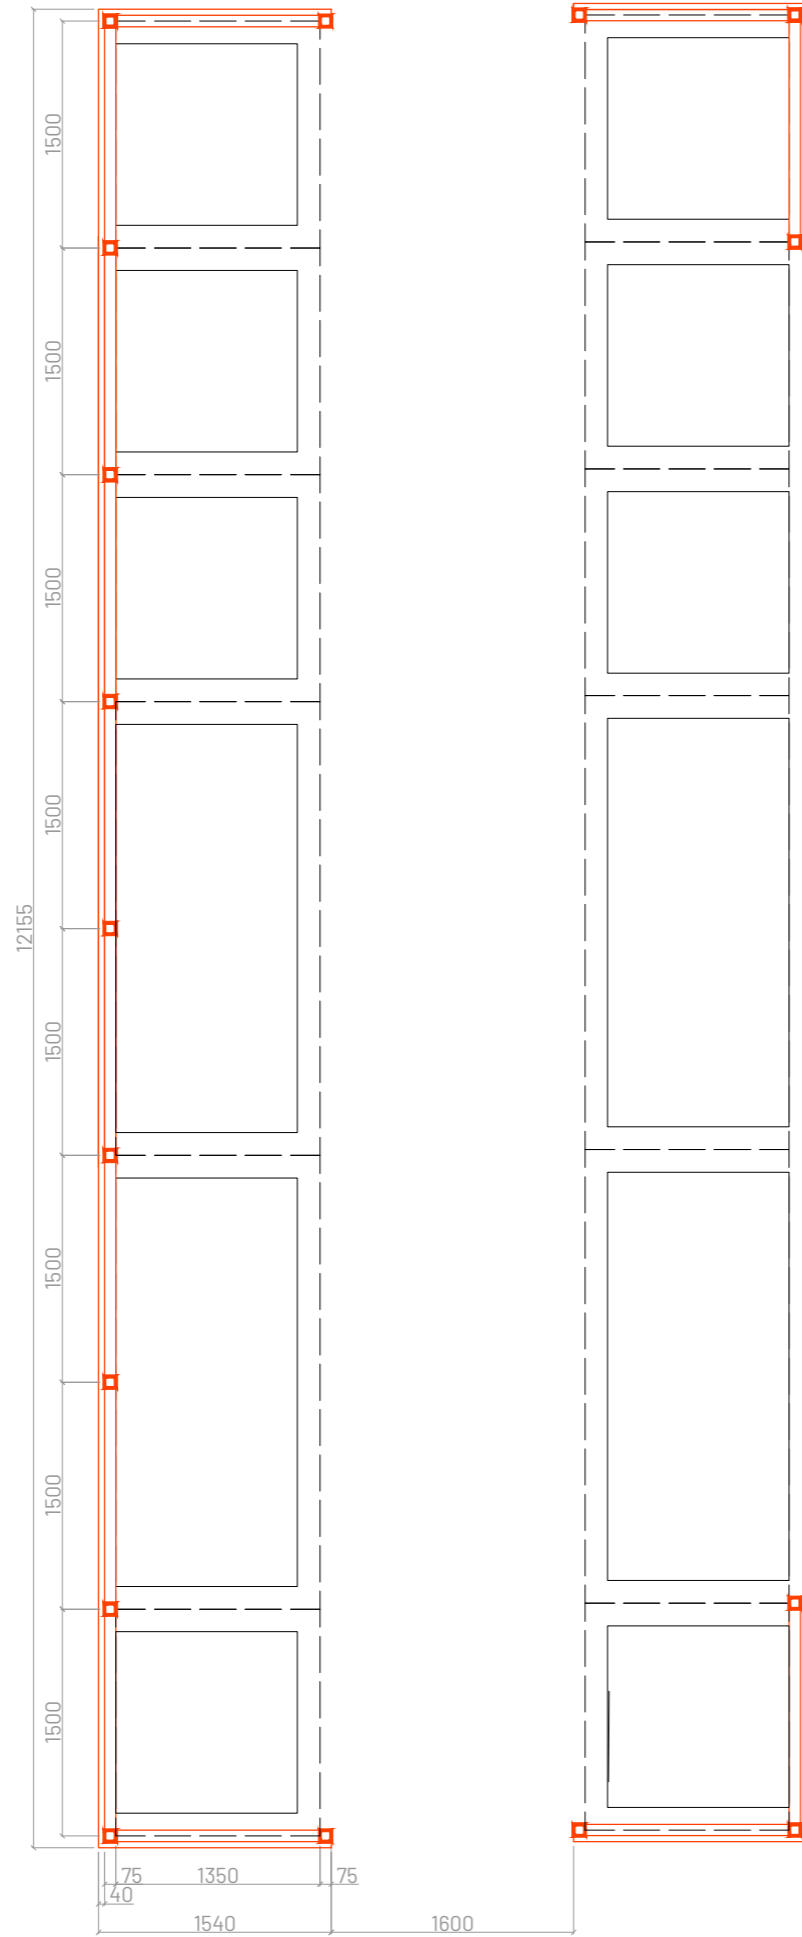

SITUACE M 1:200

PŘÍSTŘEŠEK NA KONTEJNERY VELEŠÍN

07/2020