

1. Identifikační údaje

1.1 Stavba

Název stavby: INS_FTTH_CZ_1054_31034_Velesin_03
Příloha: DIO Velešín – pokládka kabelového vedení – Etapa 3
Místo stavby: Město – Velešín
Kraj: Jihočeský

1.2 Objednatel dokumentace

Název objednatele: LOSKY s.r.o.
Sezemická 2757/2, 193 00 Praha 20
IČO objednatele: 03183696
Zástupce ve věcech technických: Martin Rybář, mobil: 777 267 215
e-mail: m.rybar@losky.cz

1.3 Zhotovitel dokumentace

Název společnosti: HPN projekt s.r.o.
Adresa: Obrataň 93, 394 12 Obrataň
IČO: 01512595
Zástupce ve věcech technických: Pavel Neckář, mobil: 720 699 496
e-mail: neckar@hpnprojekt.cz

Městský úřad Kaplice
Odbor dopravy a silničního hospodářství
Dopravní značení schváleno (1)
Č.j.: MěÚK/12865/2025
24.14.2025
Ze dne: 24.14.2025

2. Základní údaje o stavbě

Stavba řeší pokládku kabelového vedení optické sítě ve Velešíně v ul. Krumlovská (silnice III/15710), ul. Školní, Družstevní, V Úvoze, Zahradní a U Přeložky. Stavba se dále dělí na jednotlivé podetapy dle postupu prací.

3. Popis dopravně inženýrského opatření

- V místech, ve kterých nebylo možné provést podvrt / protlak, je tato situace řešena překopem. Překop se provádí po ½ šíře vozovky nebo uzavřením daného místa dle PD. Před pracovní místo bude umístěno DZ. A 15 a B 20a.
- Práce budou probíhat dle harmonogramu prací.
- Uzavírky (úplné / částečné) ulic a chodníků budou probíhat vždy pouze na místech, kde budou prováděny výkopové práce.
- V případě potřeby jsou chodci vedeni koridorem o min šíři 1,5m.
- Omezení se budou přesouvat společně s postupujícími pracemi z důvodu, aby omezení vždy zasáhlo co nejmenší část lokality.
- Při příčném / podélném překopu chodníku budou použity lávky.
- Lávky budou osazeny pouze v místě, kde budou probíhat práce a dle harmonogramu prací se budou přemísťovat.
- Pracovní místo bude ohraničeno červenobílou bezpečnostní páskou nebo pevnou zábranou dle PD.

Překop 1, 8 a 12 - Velešín, MK – ul. Družstevní a Školní

- Ul. Školní, překop 1 komunikace v kř. s ul. Družstevní.
- Překop provádět po ½ vozovky. Bude zachována min. šíře 2,75 m volného jízdního pruhu.
- V případě potřeby bude provoz řízen kyvadlově proškolenými pracovníky zhotovitele.
- Překop 8 komunikace u domu s č.p. 334 v kř. s ul. Družstevní.
- Překop provádět po ½ vozovky. Bude zachována min. šíře 2,75 m volného jízdního pruhu.
- V případě potřeby bude provoz řízen kyvadlově proškolenými pracovníky zhotovitele.
- Min. 7 dní předem bude umístěno DZ. B 28 + E 13.
- Překop 12 komunikace u domu s č.p. 256 v kř. s ul. Krumlovská.
- Úplná uzavírka v místě překopu.
- Majitelé nebo uživatelé stavbou dotčených nemovitostí budou s předstihem informováni o termínu realizace.

Překop 2 a 9 - Velešín, MK – ul. Družstevní

- Ul. Družstevní, překop 2 komunikace v kř. s ul. Školní.
- Překop provádět po ½ vozovky. Bude zachována min. šíře 2,75 m volného jízdního pruhu.
- V případě potřeby bude provoz řízen kyvadlově proškolenými pracovníky zhotovitele.
- Min. 7 dní předem bude umístěno DZ. B 28 + E 13.

- Překop 9 komunikace u domu s č.p. 362 ul. Družstevní.
- Překop provádět po ½ vozovky. Bude zachována min. šíře 3 m volného jízdního pruhu.
- V případě potřeby bude provoz řízen kyvadlově proškolenými pracovníky zhotovitele.

Překop 3 a 10 - Velešín, MK – ul. Družstevní

- Překop 3 komunikace u domu s č.p. 223 v kř. s ul. Družstevní.
- Překop provádět po ½ vozovky. Bude zachována min. šíře 2,75 m volného jízdního pruhu.
- V případě potřeby bude provoz řízen kyvadlově proškolenými pracovníky zhotovitele.
- Min. 7 dní předem bude umístěno DZ. B 28 + E 13.
- Ul. Družstevní, překop 10 komunikace v kř. s ul. Krumlovská.
- Překop provádět po ½ vozovky. Bude zachována min. šíře 3 m volného jízdního pruhu.
- V případě potřeby bude provoz řízen kyvadlově proškolenými pracovníky zhotovitele.

Překop 5 - Velešín, MK – ul. Družstevní

- Překop 5 komunikace u domu s č.p. 331 ul. Družstevní.
- Úplná uzavírka v místě překopu.
- Objízdná trasa nebude značena.
- Majitelé nebo uživatelé stavbou dotčených nemovitostí budou s předstihem informováni o termínu realizace.
- V dané lokalitě se nachází ZŠ. proto výkopové práce provádět mimo pracovní den, nejlépe o víkendu.

Překop 6 a 7 - Velešín, MK – ul. Družstevní

- Překop 6 a 7 komunikace u domu s č.p. 340 ul. Družstevní.
- Úplná uzavírka v místě překopu.
- Objízdná trasa nebude značena.
- Majitelé nebo uživatelé stavbou dotčených nemovitostí budou s předstihem informováni o termínu realizace.
- V dané lokalitě se nachází ZŠ. proto výkopové práce provádět mimo pracovní den, nejlépe o víkendu.

Překop 11 - Velešín, MK – ul. Družstevní

- Překop 11 komunikace ul. Družstevní u domu s č.p. 340 v kř. ul. Krumlovská.
- Úplná uzavírka v místě překopu.
- Objízdná trasa nebude značena.
- Majitelé nebo uživatelé stavbou dotčených nemovitostí budou s předstihem informováni o termínu realizace.
- V dané lokalitě se nachází ZŠ. proto výkopové práce provádět mimo pracovní den, nejlépe o víkendu.

Překop 13 - Velešín, MK – ul. U Přeložky

- Překop 13 komunikace ul. U Přeložky u domu s č.p. 412 v kř. ul. Krumlovská.
- Úplná uzavírka v místě překopu.
- Objízdná trasa nebude značena.

Překop 14 - Velešín, MK – ul. U Přeložky

- Překop 14 komunikace ul. U Přeložky u domu s č.p. 255.
- Úplná uzavírka v místě překopu.
- Objízdná trasa nebude značena.

Překop 15 - Velešín, MK – ul. U Přeložky

- Překop 15 komunikace ul. U Přeložky u domu s č.p. 312 v kř. ul. Zahradní.
- Úplná uzavírka v místě překopu.
- Objízdná trasa nebude značena.

Překop 16 - Velešín, MK – ul. Zahradní

- Překop 16 komunikace ul. zahradní u domu s č.p. 325 v kř. ul. U Přeložky.
- Úplná uzavírka v místě překopu.
- Objízdná trasa nebude značena.

Překop 17 - Velešín, MK – ul. Zahradní

- Překop 17 komunikace ul. Zahradní u domu s č.p. 323.
- Úplná uzavírka v místě překopu.
- Objízdná trasa nebude značena.

Překop 18 - Velešín, MK – ul. V Úvoze

- Překop 18 komunikace ul. V Úvoze u domu s č.p. 354 v kř. ul. U Přeložky.
- Úplná uzavírka v místě překopu.
- Objízdná trasa nebude značena.

4. Zásady DIO

- Dopravně inženýrská opatření jsou zpracována podle zásad TP 66 ("Zásady pro označování pracovních míst na pozemních komunikacích") a podle vyhlášky č. 294/2015 Ministerstva dopravy a spojů, kterou se provádějí pravidla provozu na pozemních komunikacích a úprava a řízení provozu na pozemních komunikacích, a souvisejících technických norem a technických podmínek Ministerstva dopravy.
- Veškeré užití dopravní značení pro označení pracovního místa musí odpovídat zásadám TP 65 s odchylkami stanovenými těmito zásadami, vyhlášky č. 294/2015 Sb., ČSN EN 12899-1, TP 143, VL 6.1, VL 6.2.

- Provizorní dopravní značky a dopravní zařízení související s pracovním místem se musí umisťovat až bezprostředně před začátkem prací s ohledem na dobu potřebnou k jejich instalaci. Není-li to možné, musí být jejich platnost dočasně zrušena zakrytím, tak aby DZ nebyly viditelné z žádného jízdního směru. S pracemi na místech s úpravou provozu je možné započít až po instalaci všech dopravních značek a dopravního zařízení. Značky musí být odpovídajícím způsobem aktualizovány v souladu s postupem prací a stavem stávajícího dopravního značení v době realizace.
- Všechny značky, světelné signály a dopravní zařízení musí být udržovány během provozu ve funkčním stavu, v čistotě a správně umístěny. Přechodné dopravní značení musí být pravidelně kontrolováno. Poškozené, zničené a odcizené dopravní značky a dopravní zařízení musí být nahrazeny. Posunuté prvky musí být uvedeny do souladu s projektem. Za správné provádění uvedených činností odpovídá zhotovitel přechodného značení, pokud prokazatelně nedohodne údržbu s jinou organizací.

5. Vedení autobusových linek a přemístění BUS zastávek


- VLOD nebude dotčena a nebude přemístěna žádná autobusová zastávka.

6. Závěr

- Dopravně inženýrské opatření bylo zpracováno, aby bylo v souladu s aktuálně platnými zákony, normami a technickými podmínkami z důvodu zajištění větší bezpečnosti a plynulosti silničního provozu.

7. Platná legislativa

- Zákon č. 361/2000 Sb., O provozu na pozemních komunikacích, o změnách některých zákonů v platném znění.
- Zákon č. 13/1997 Sb., O pozemních komunikacích, o změnách některých zákonů v platném znění.
- Vyhláška č. 294/2015 Sb., kterou se provádějí pravidla o provozu na pozemních komunikacích ve znění pozdějších předpisů.
- Vyhláška č. 104/1997 Sb., kterou se provádí zákon o pozemních komunikacích ve znění pozdějších předpisů.
- Technické podmínky TP 65 - Zásady pro dopravní značení na pozemních komunikacích.
- Technické podmínky TP 66 - Zásady pro označování pracovních míst na pozemních komunikacích.
- ČSN EN 12899-1 - Stálé svislé dopravní značení.

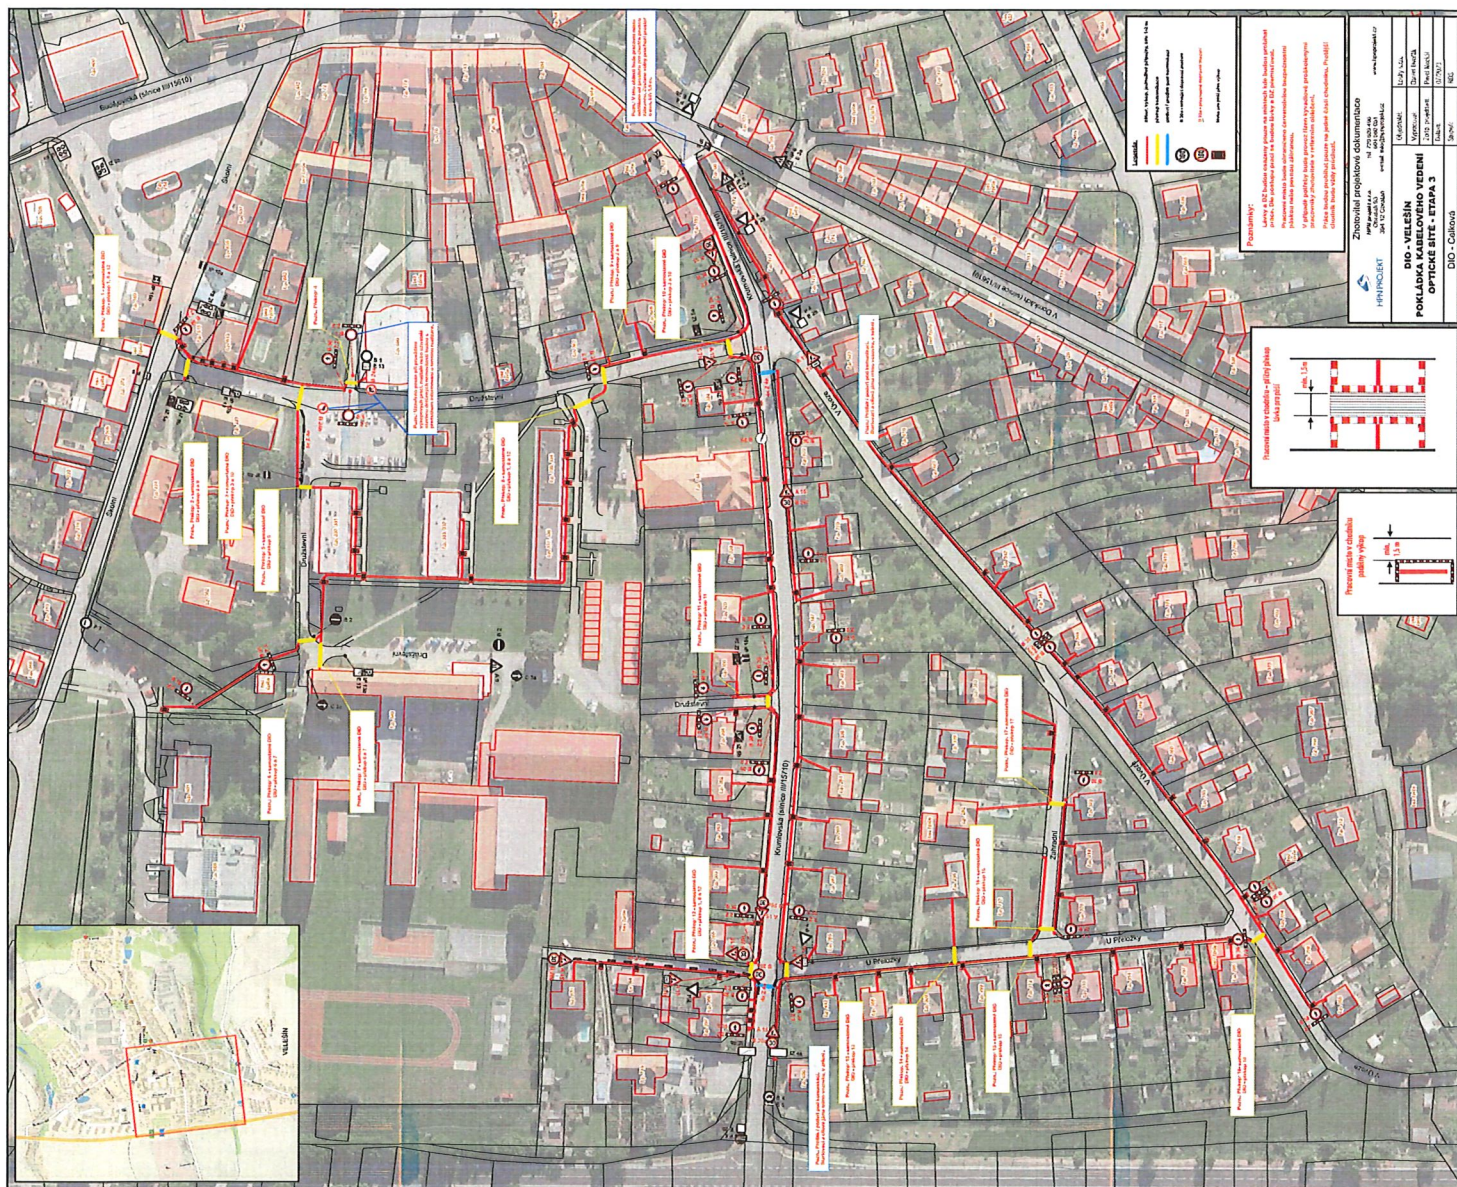

HPN PROJEKT
Zhotovitel projektové dokumentace
HPN projekt s.r.o.
IČ: 720 698 496
604 580 051
Obratel 93
394 12 Obratel
e-mail: info@hpnprojekt.cz

DIO - VELEŠÍN
POKLÁDKA KABELOVÉHO VEDENÍ
OPTICKÉ SÍTĚ - ETAPA 3

DIO - překop 1, 8 a 12

Objednatel: Losky s.r.o.
Výpracoval: Daniel Dvořák
Zodp. projektant: Pavel Neckář
Datum: 07/2023
Stupeň: RDS

Poznámky:

Pracovní místo bude ohraničeno červenou bezpečnostní páskou a od prostoru pro chodce oddělí plovou zábranou.

Překop komunikace po 1/2 vozovky, bude zachován jeden jízdní pruh a o šířce 2,75 m. Při výkopových pracích 2/2 vozovky se dotčené dopravní značení zrušit a obnovit.



V případě potřeby bude provoz řízen kyvadlově proskolenými pracovníky zhotovitele v reflexním oblečení.


* Dopravní značení osazené při realizaci druhé části překopu

** Platí od X. Y.

Legenda:

- záběr výkop, jednotlivé přílohy, šířka 1,2 m
- překop komunikace

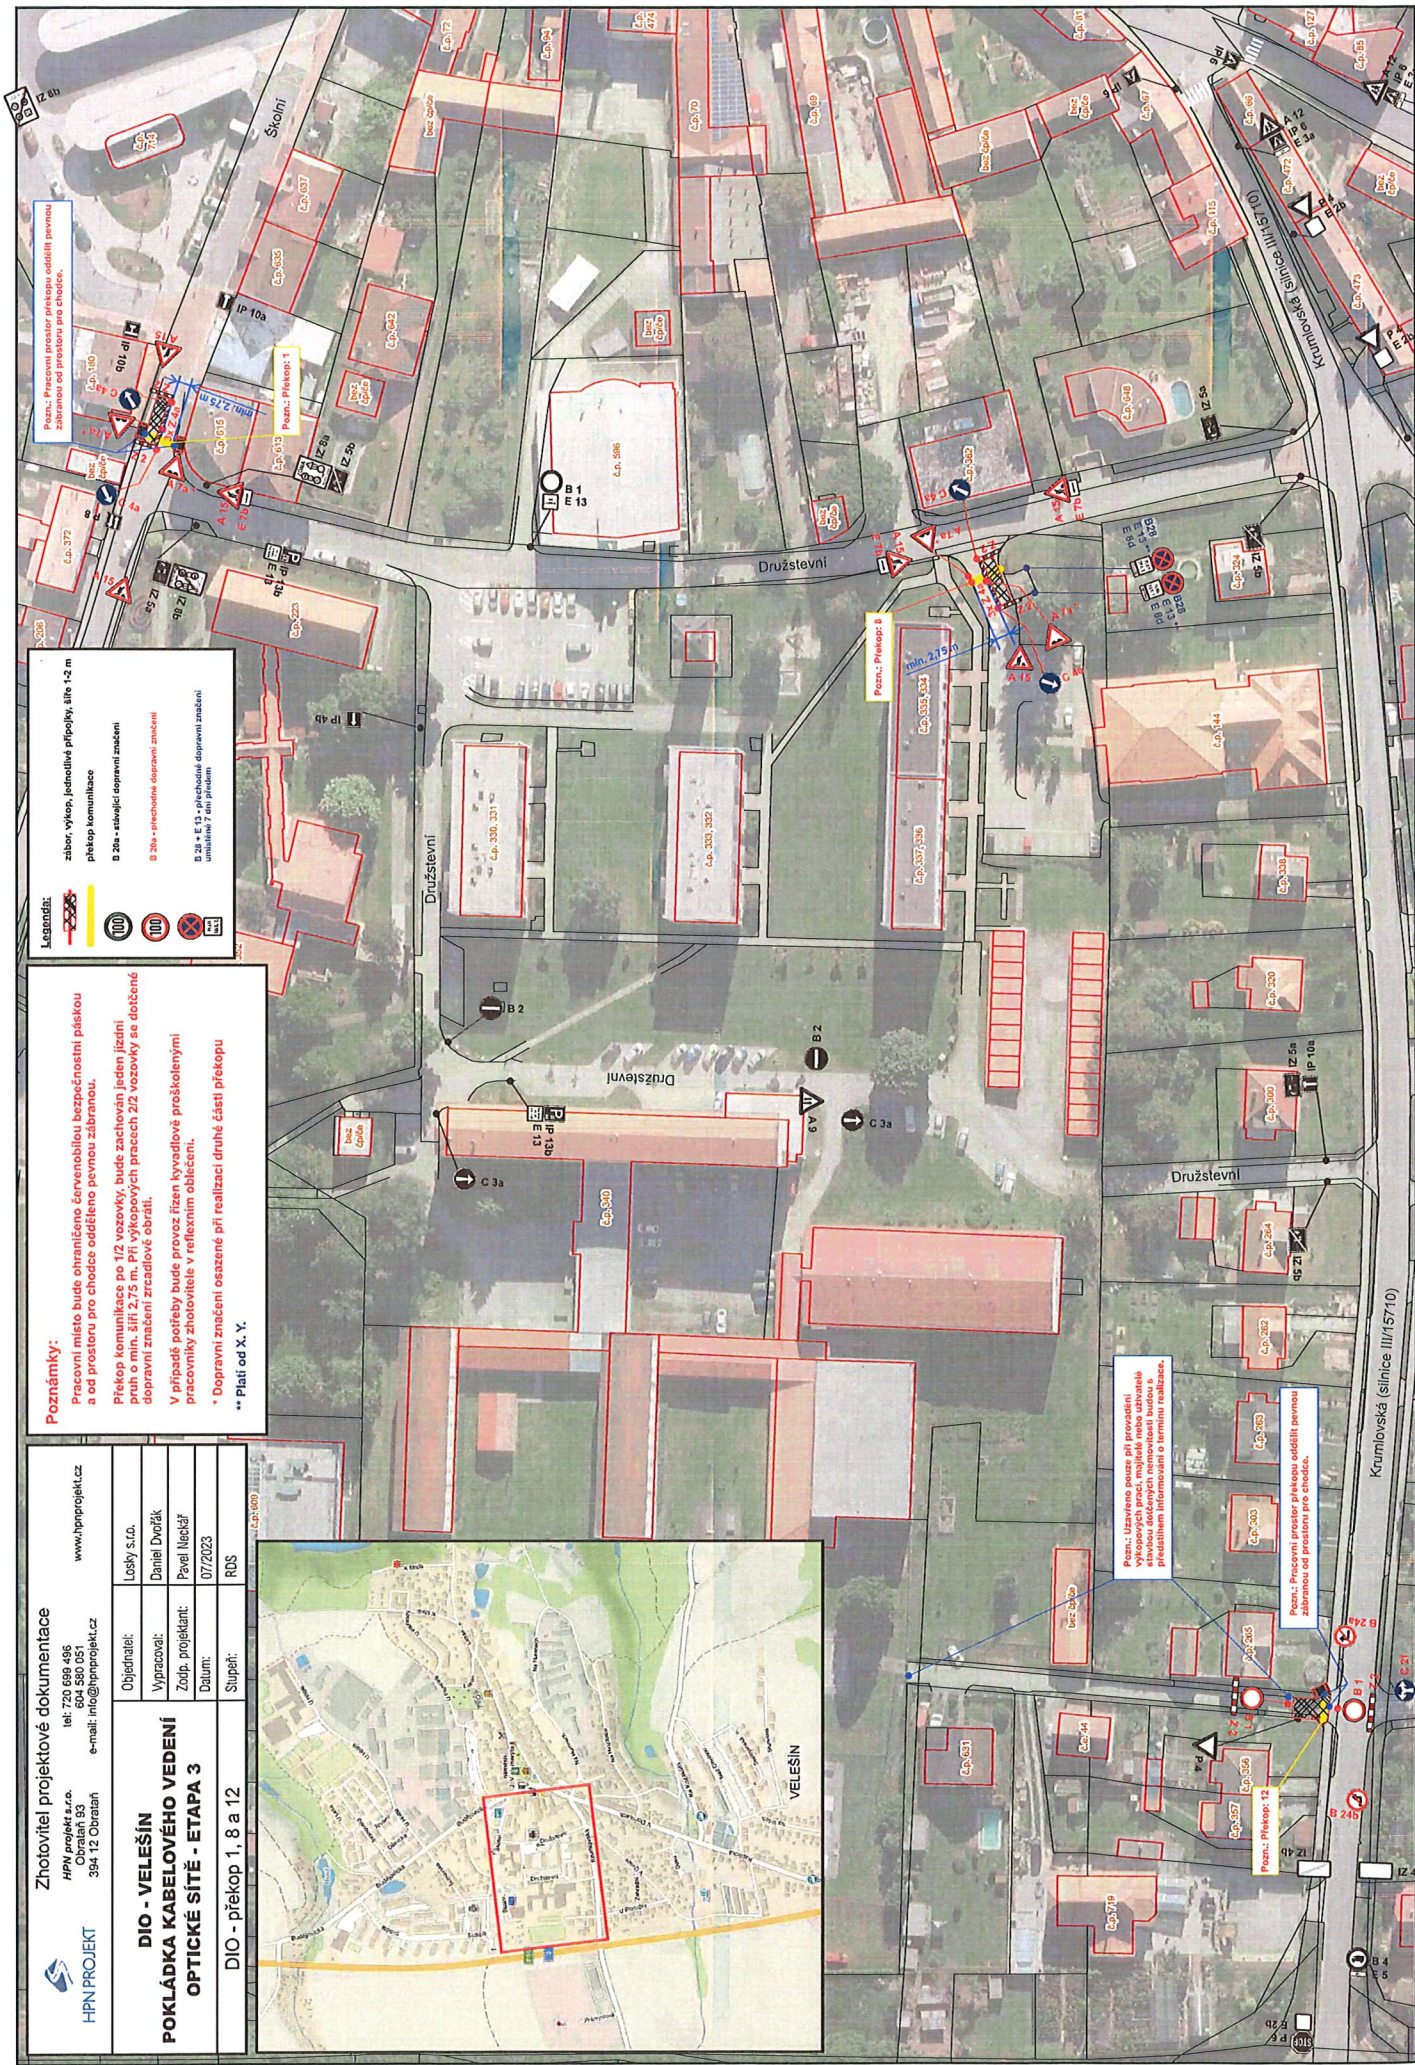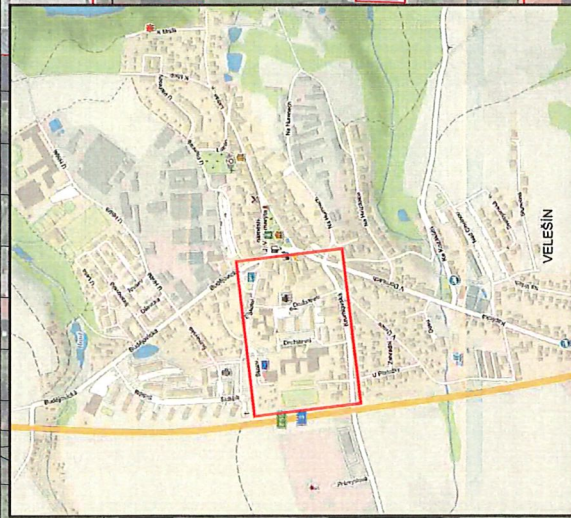

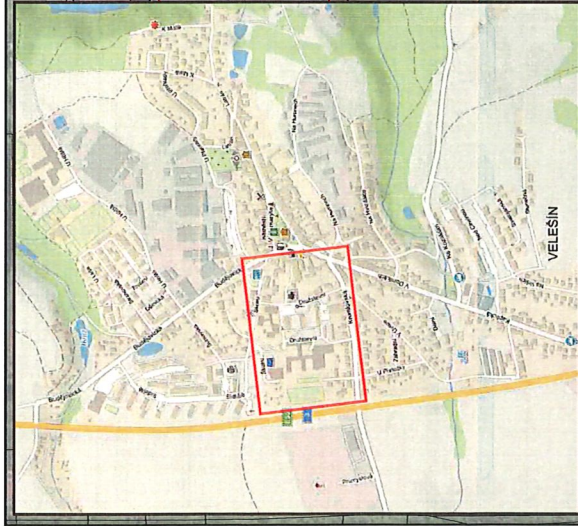

Legenda:

	zabov. výkop, jednotlivé přílohy, šířka 1,4 m
	překop komunikace
	B 20a - stávající dopravní značení
	B 20a - doplnění stávající dopravní značení
	B 20a - přechodné dopravní značení
	B 20a - E 13 - přechodné dopravní značení umístěné 1,4 m předem

Poznámky:

Pracovní místo bude ohraničeno žerzobílohou bezpečnostní páskou a od prostoru pro chodce odděleno pevnou zábranou.



Překop komunikace po 12 vozovky, bude zachován jeden jízdní pruh o min. šířce 2,75 m nebo 3 m. Při výkopových pracích 2/2 vozovky se dočasně dopravní značení zrcadlově obrátí.

V případě potřeby bude provoz řízen kyvadlově proškolenými pracovníky zhotoviteli v reflexním oblečení.

* Dopravní značení osazené při realizaci druhé části překopu

** Platí od X. Y.

DIO - VEŠÍN POKLÁDKA KABELOVÉHO VEDENÍ OPTICKÉ SÍTĚ - ETAPA 3		Objednatel: Losky s.r.o. Vypracoval: Daniel Dvořák Zodp. projektant: Pavel Někčař Datum: 07/2023 Stupeň: RDS	
HPN PROJEKT		DIO - překop 2 a 9	

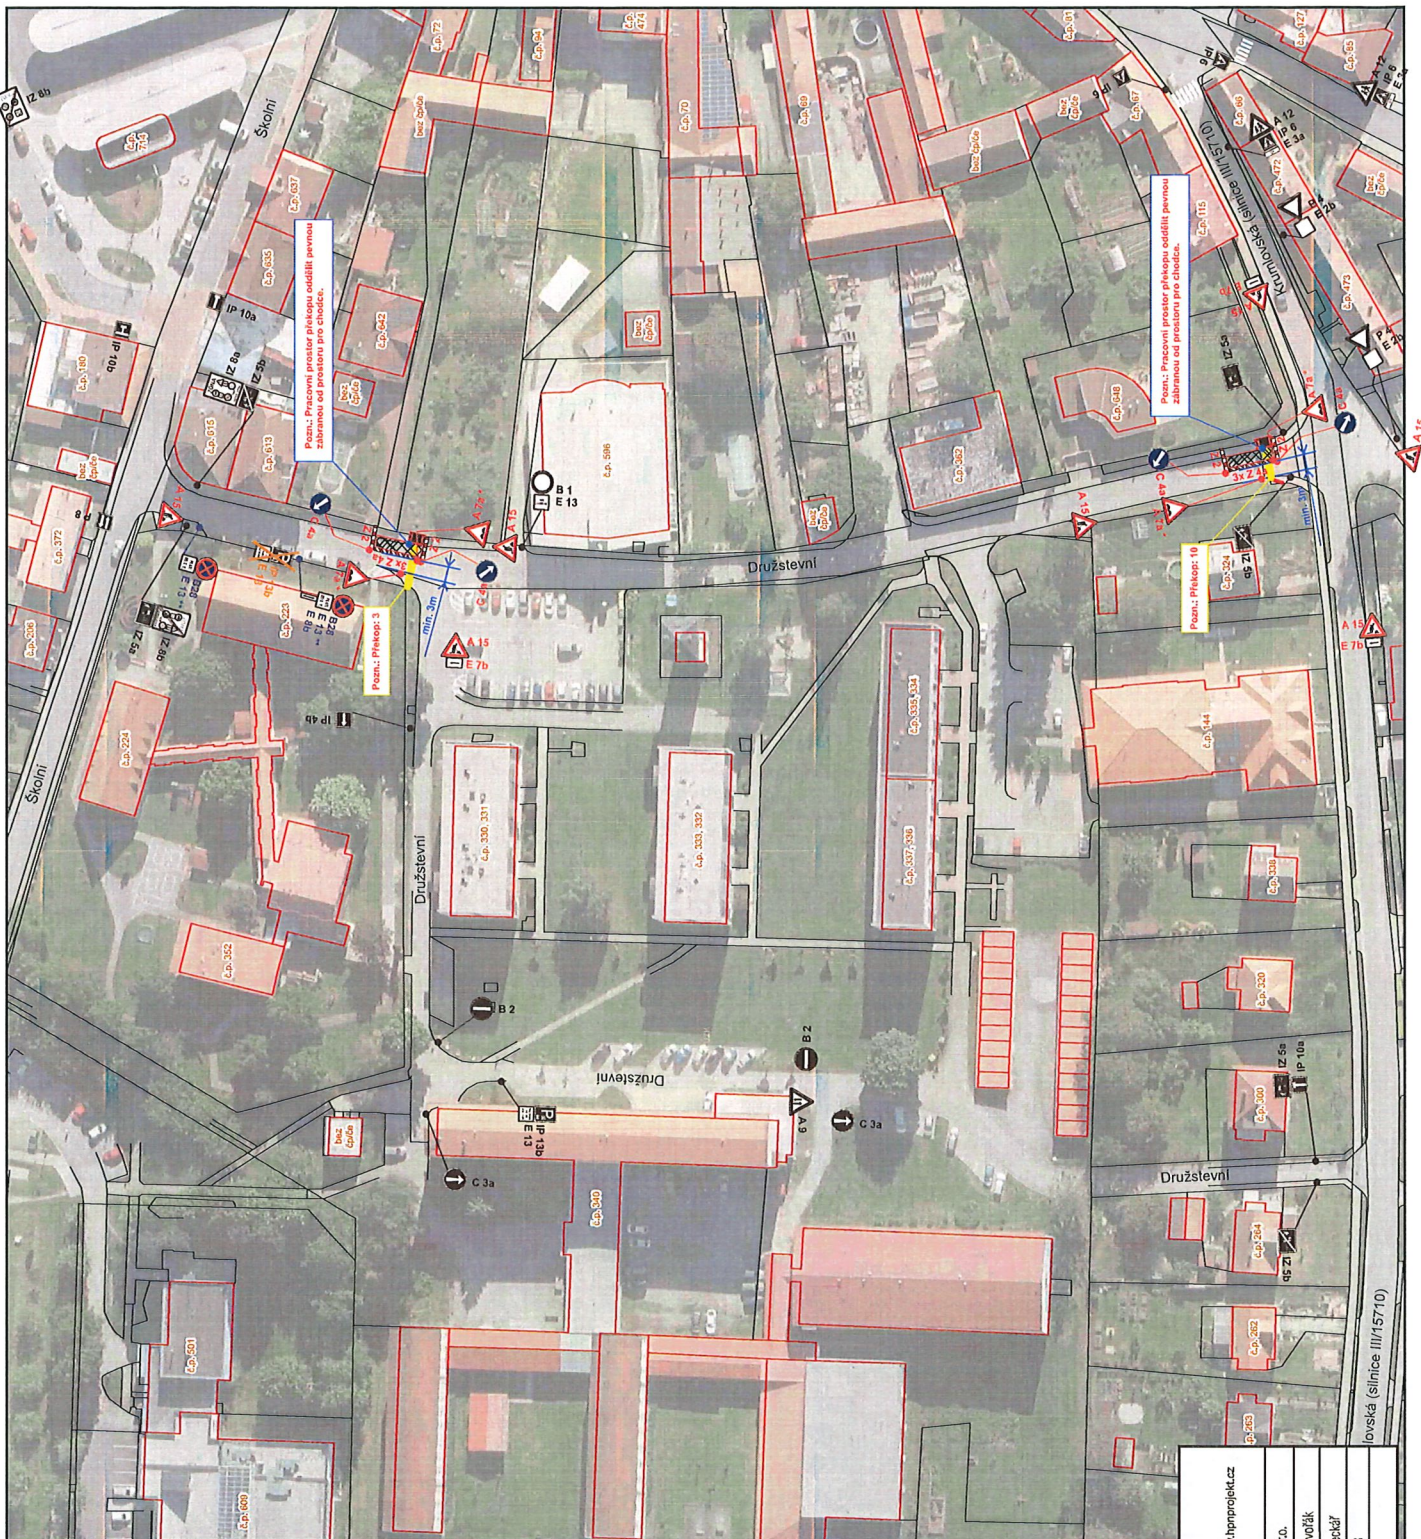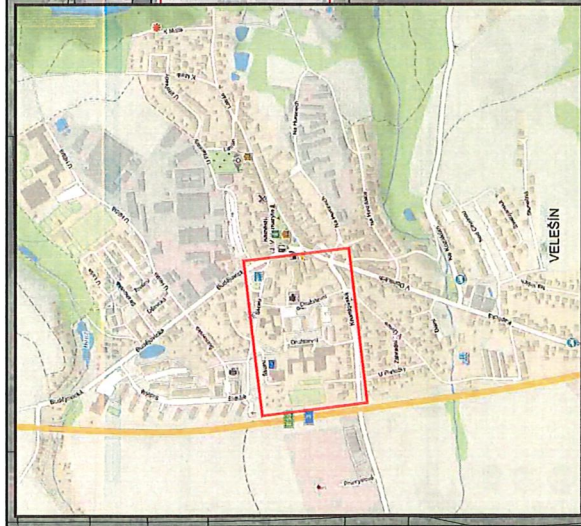

- Legenda:**
- zaběr výkop, jednotlivé přípojky, šířka 1,2 m
 - překop komunikace
 - B 20a - stávající dopravní značení
 - B 20a - zmíněná stávající dopravní značení
 - B 20a - přechodové dopravní značení
 - B 20a - 12 - ochranné dopravní značení
 - B 20a - 12 - ochranné dopravní značení

Poznámky:

Pracovní místo bude ohraničeno červenou bezpečnostní páskou a od prostoru pro chodce odděleno pavnou zábranou.


Překop komunikace po 12 vozovky, bude zachován jeden jízdní pruh o min. šířce 2,75 nebo 3 m. Při výkopových pracích 2/2 vozovky se dotčené dopravní značení zpracovává obrátí.

V případě potřeby bude provoz řádně kyvadlově proškolenými pracovníky zhotovitele v reálném oběhu.

* Dopravní značení osazené při realizaci druhé části překopu

** Platí od X. Y.

Zhotovitel projektové dokumentace HPN PROJEKT HPN projekt s.r.o. Obrátní 93 394 12 Obrátní tel: 720 699 486 604 580 051 e-mail: info@hpnprojekt.cz www.hpnprojekt.cz		DIO - VEŠEŠÍN POKLÁDKA KABELOVÉHO VEDENÍ OPTICKÉ SÍTĚ - ETAPA 3 DIO - překop 3 a 10	
Objednatel:	Lošky s.r.o.	Vypracoval:	Daniel Dvořák
Zpracoval:	Pavel Neckář	Datum:	07/2023
Supervizoval:	RDS		

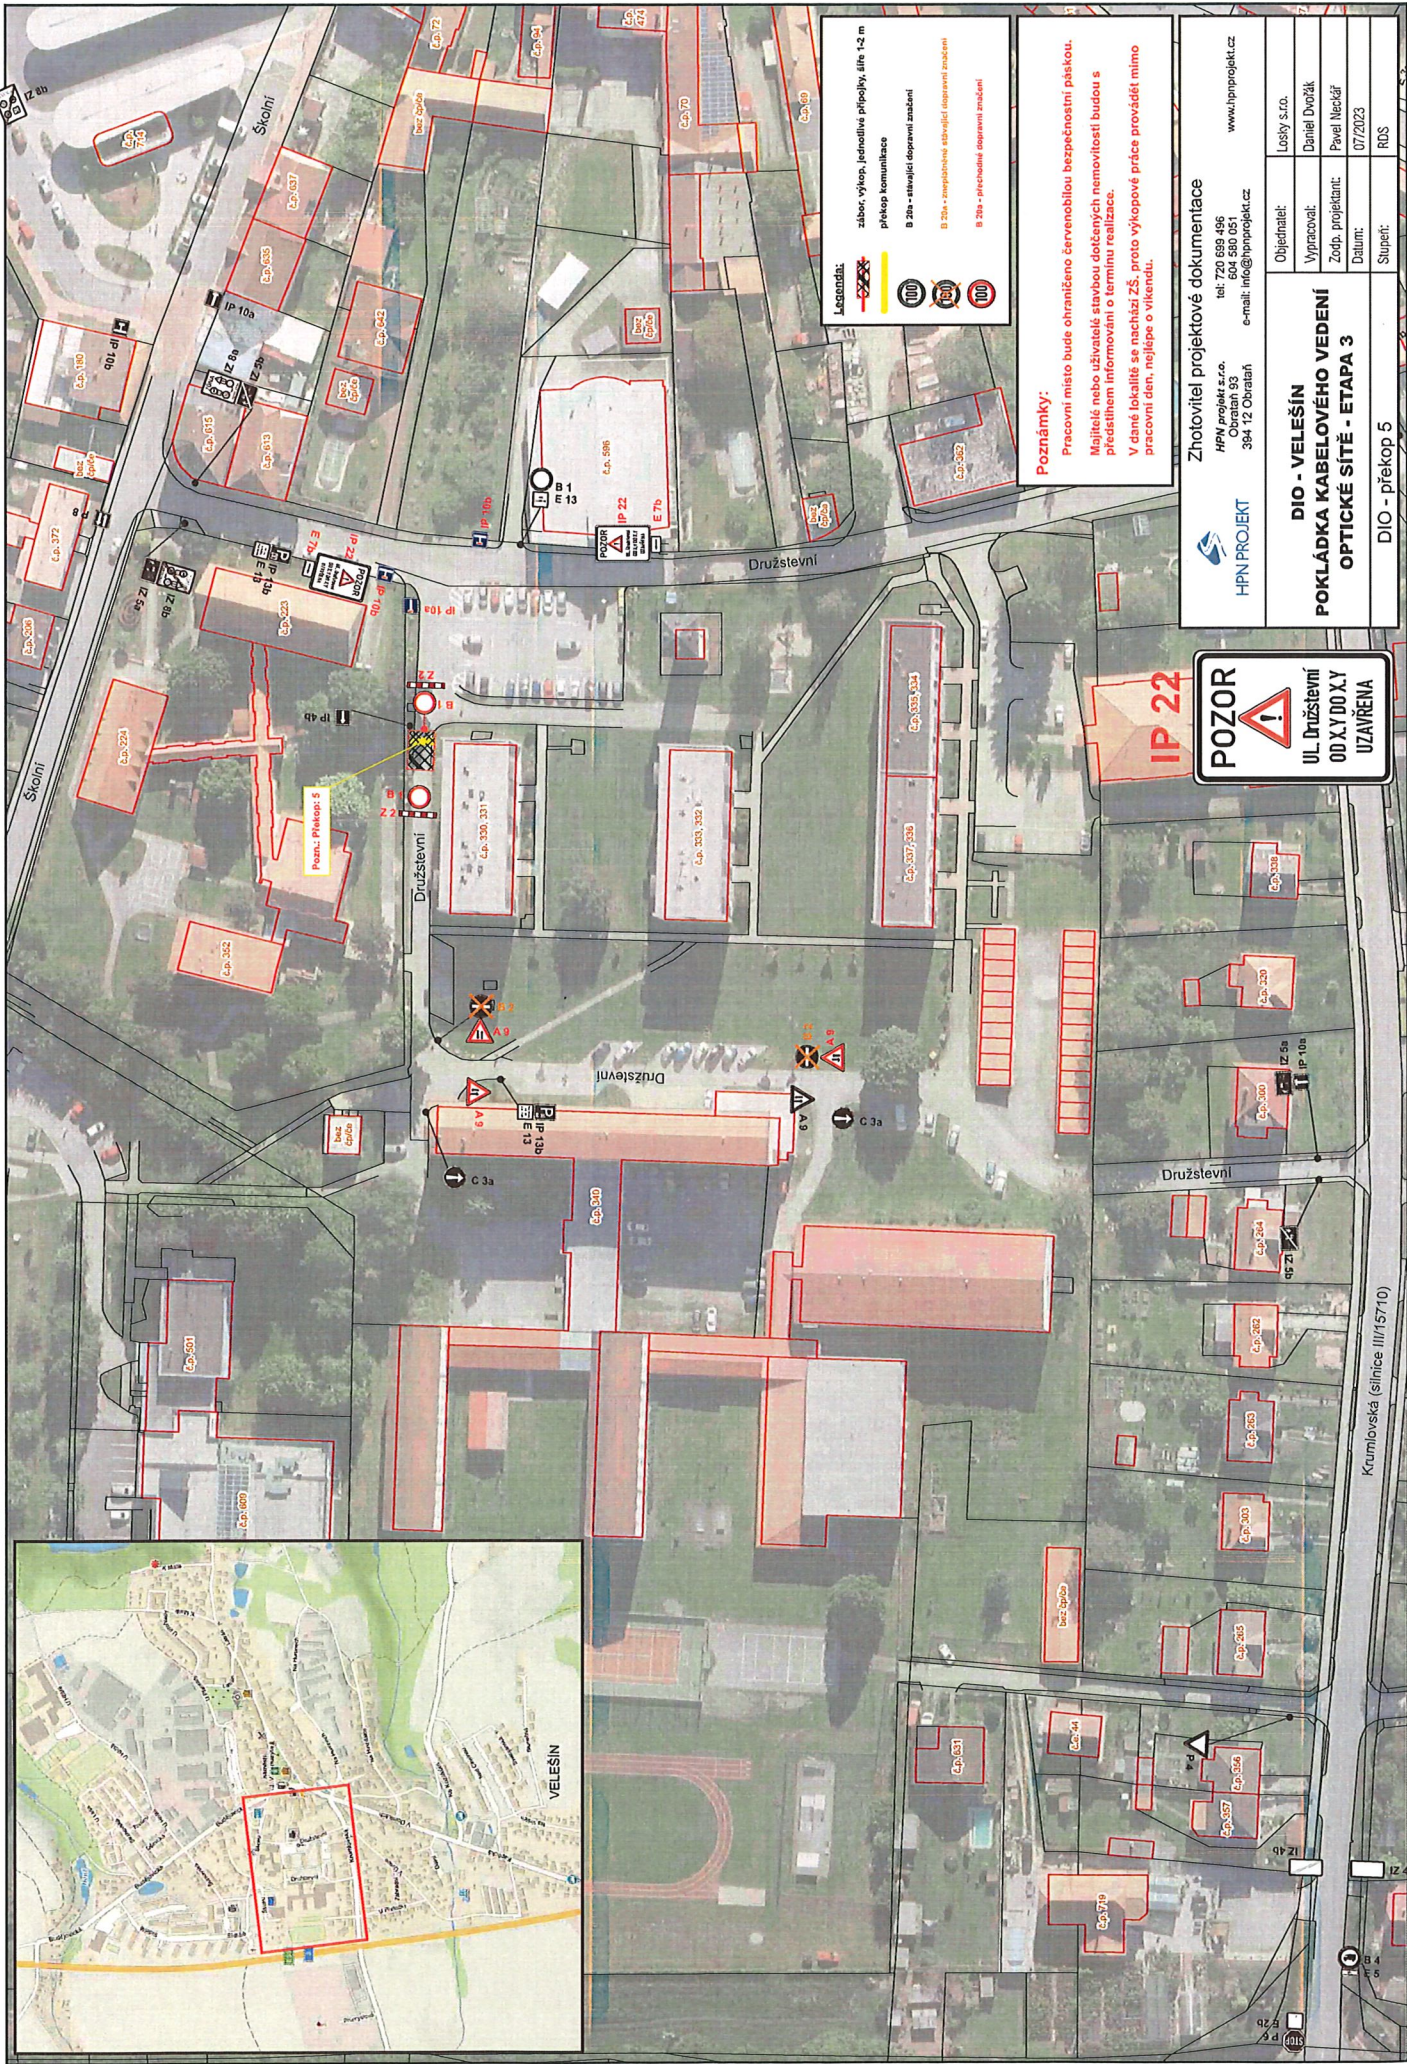

Legenda:

- záběr, výkop, jednotlivá přípojky, šířka 1-2 m
- překop komunikace
- B 20a - stávající dopravní značení

Poznámky:

Pracovní místo bude ohraničeno červenou bezpečnostní páskou.

Majitelé nebo uživatelé staveb dotčených nemovitostí budou s předstihem informováni o termínu realizace.



Zhotovitel projektové dokumentace	
HPN projekt s.r.o.	tel: 720 699 496
www.hpnprojekt.cz	
Objednatel:	
Lusky s.r.o.	
Výpracoval:	
Daniel Dvořák	
Zodp. projektant:	
Pavel Nečálek	
Datum:	
07/2023	
Stupeň:	
RDS	

POZOR

UL. Družstevní
OD X.Y DO X.Y
UZÁVŘENA



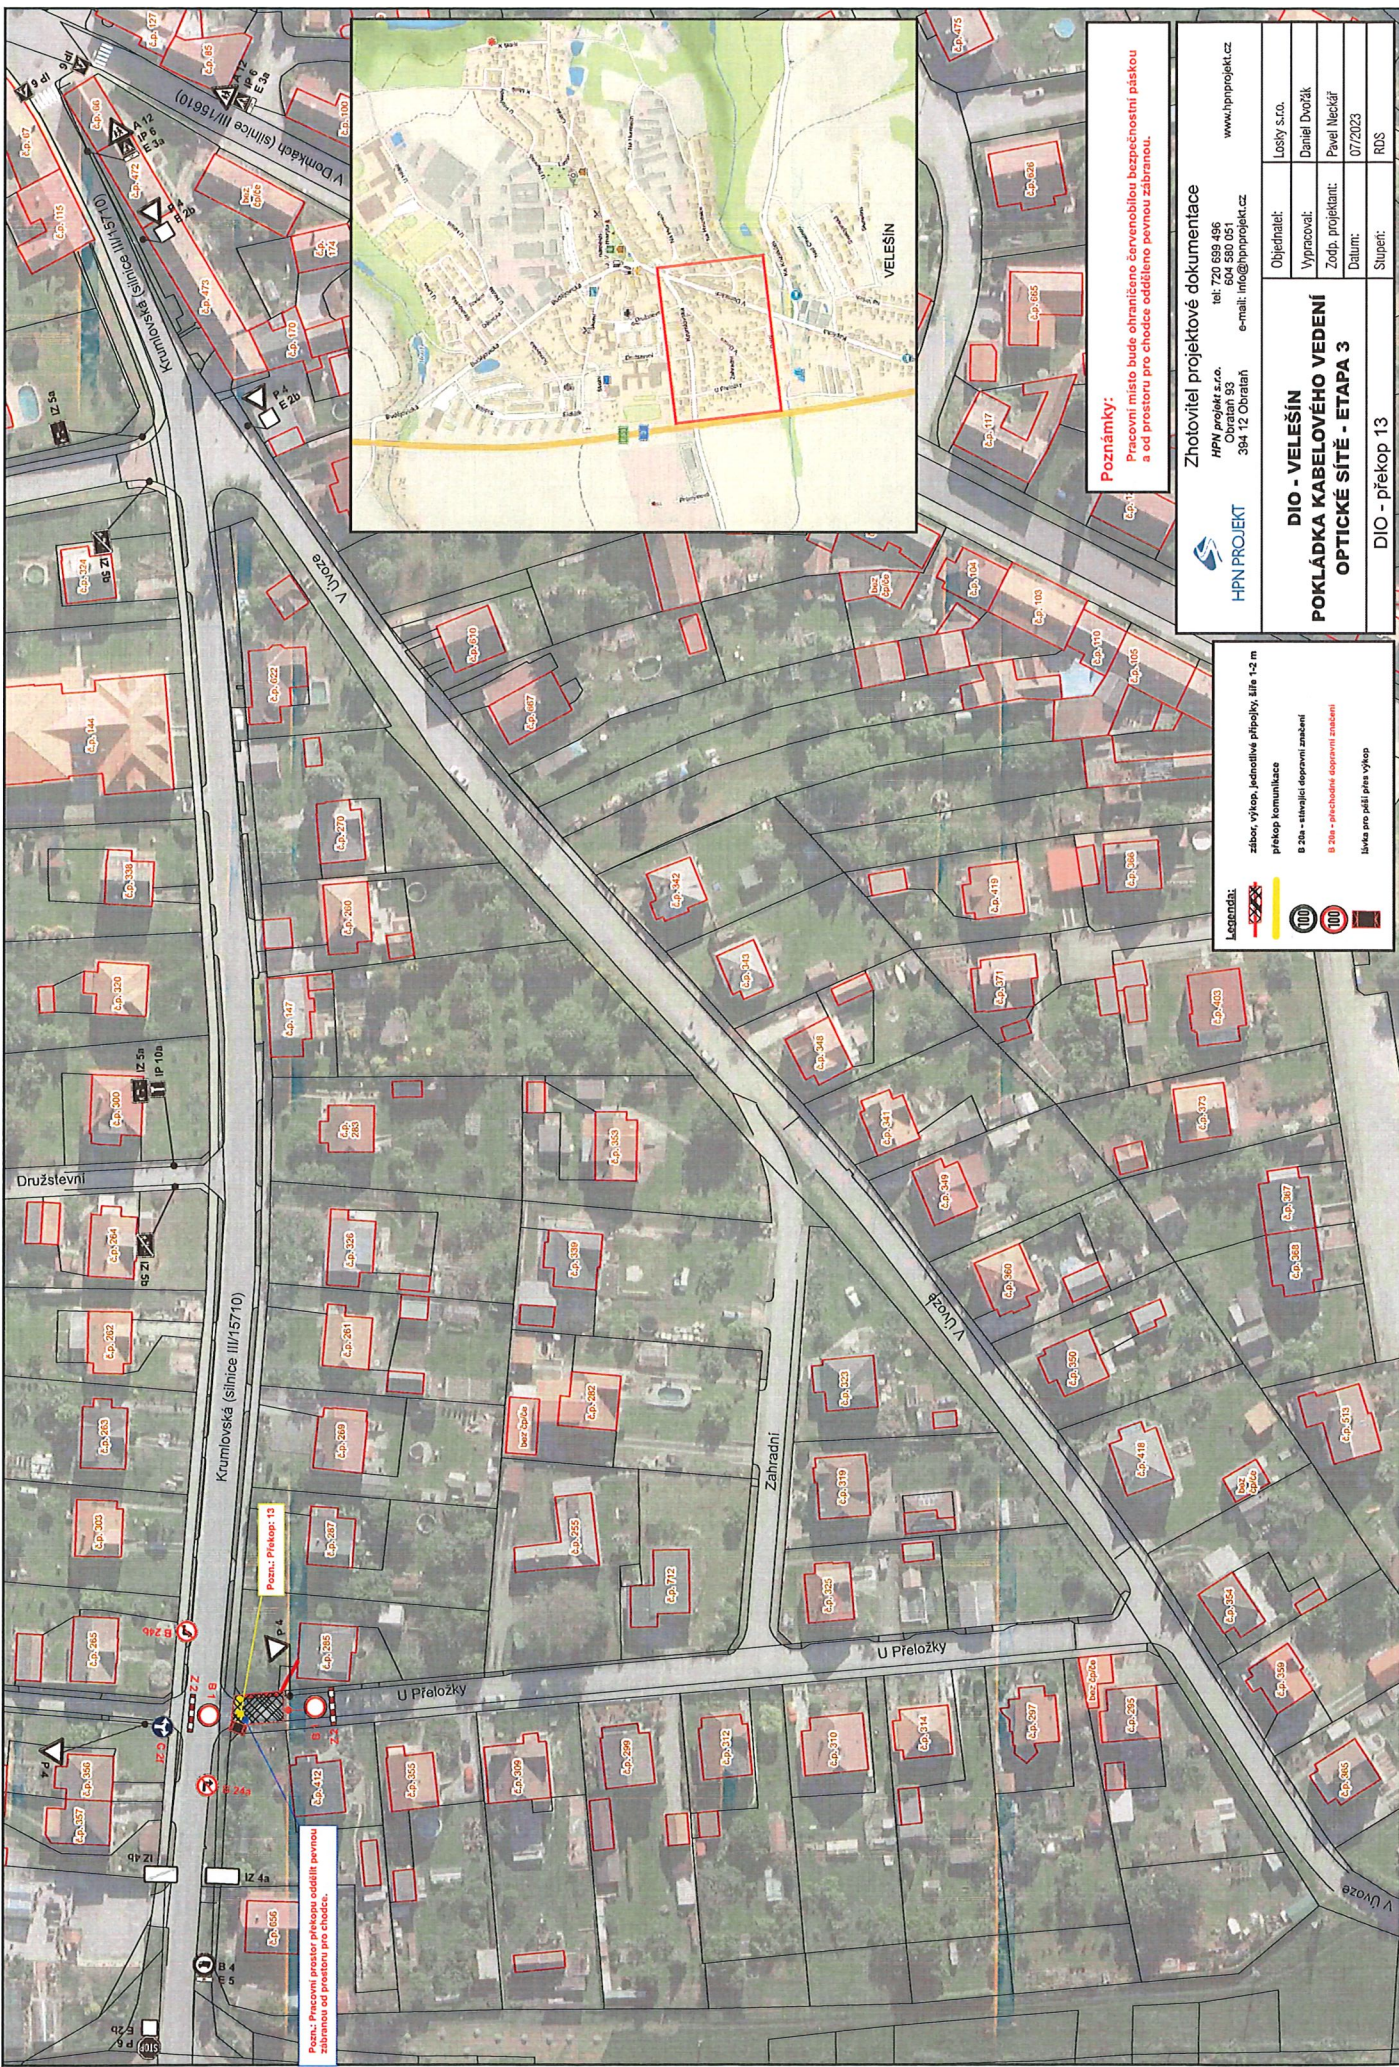

Poznámky:
Pracovní místo bude ohraničeno červenou bezpečnostní páskou a od prostoru pro chodce odděleno pevnou zábranou.

Zhotovitel projektové dokumentace
HPN projekt s.r.o.
394 12 Obrataň
tel: 720 690 496
e-mail: info@hpnprojekt.cz
www.hpnprojekt.cz


Objednatel: Loosy s.c.
Vypracoval: Daniel Dvořák
Zodp. projektant: Pavel Neckář
Datum: 07/2023
Supl: ROS

DIO - VELEŠÍN
POKLÁDKA KABELOVÉHO VEDENÍ
OPTICKÉ SÍTĚ - ETAPA 3
DIO - překop 13

Legenda:

- zbor, výkop, jednotlivé přílohy, šířka 1,2 m
- překop komunikace
- B 20a - stávající dopravní značení
- livce pro páli přes výkop

Pozn.: Pracovní místo bude ohraničeno červenou bezpečnostní páskou a od prostoru pro chodce odděleno pevnou zábranou.

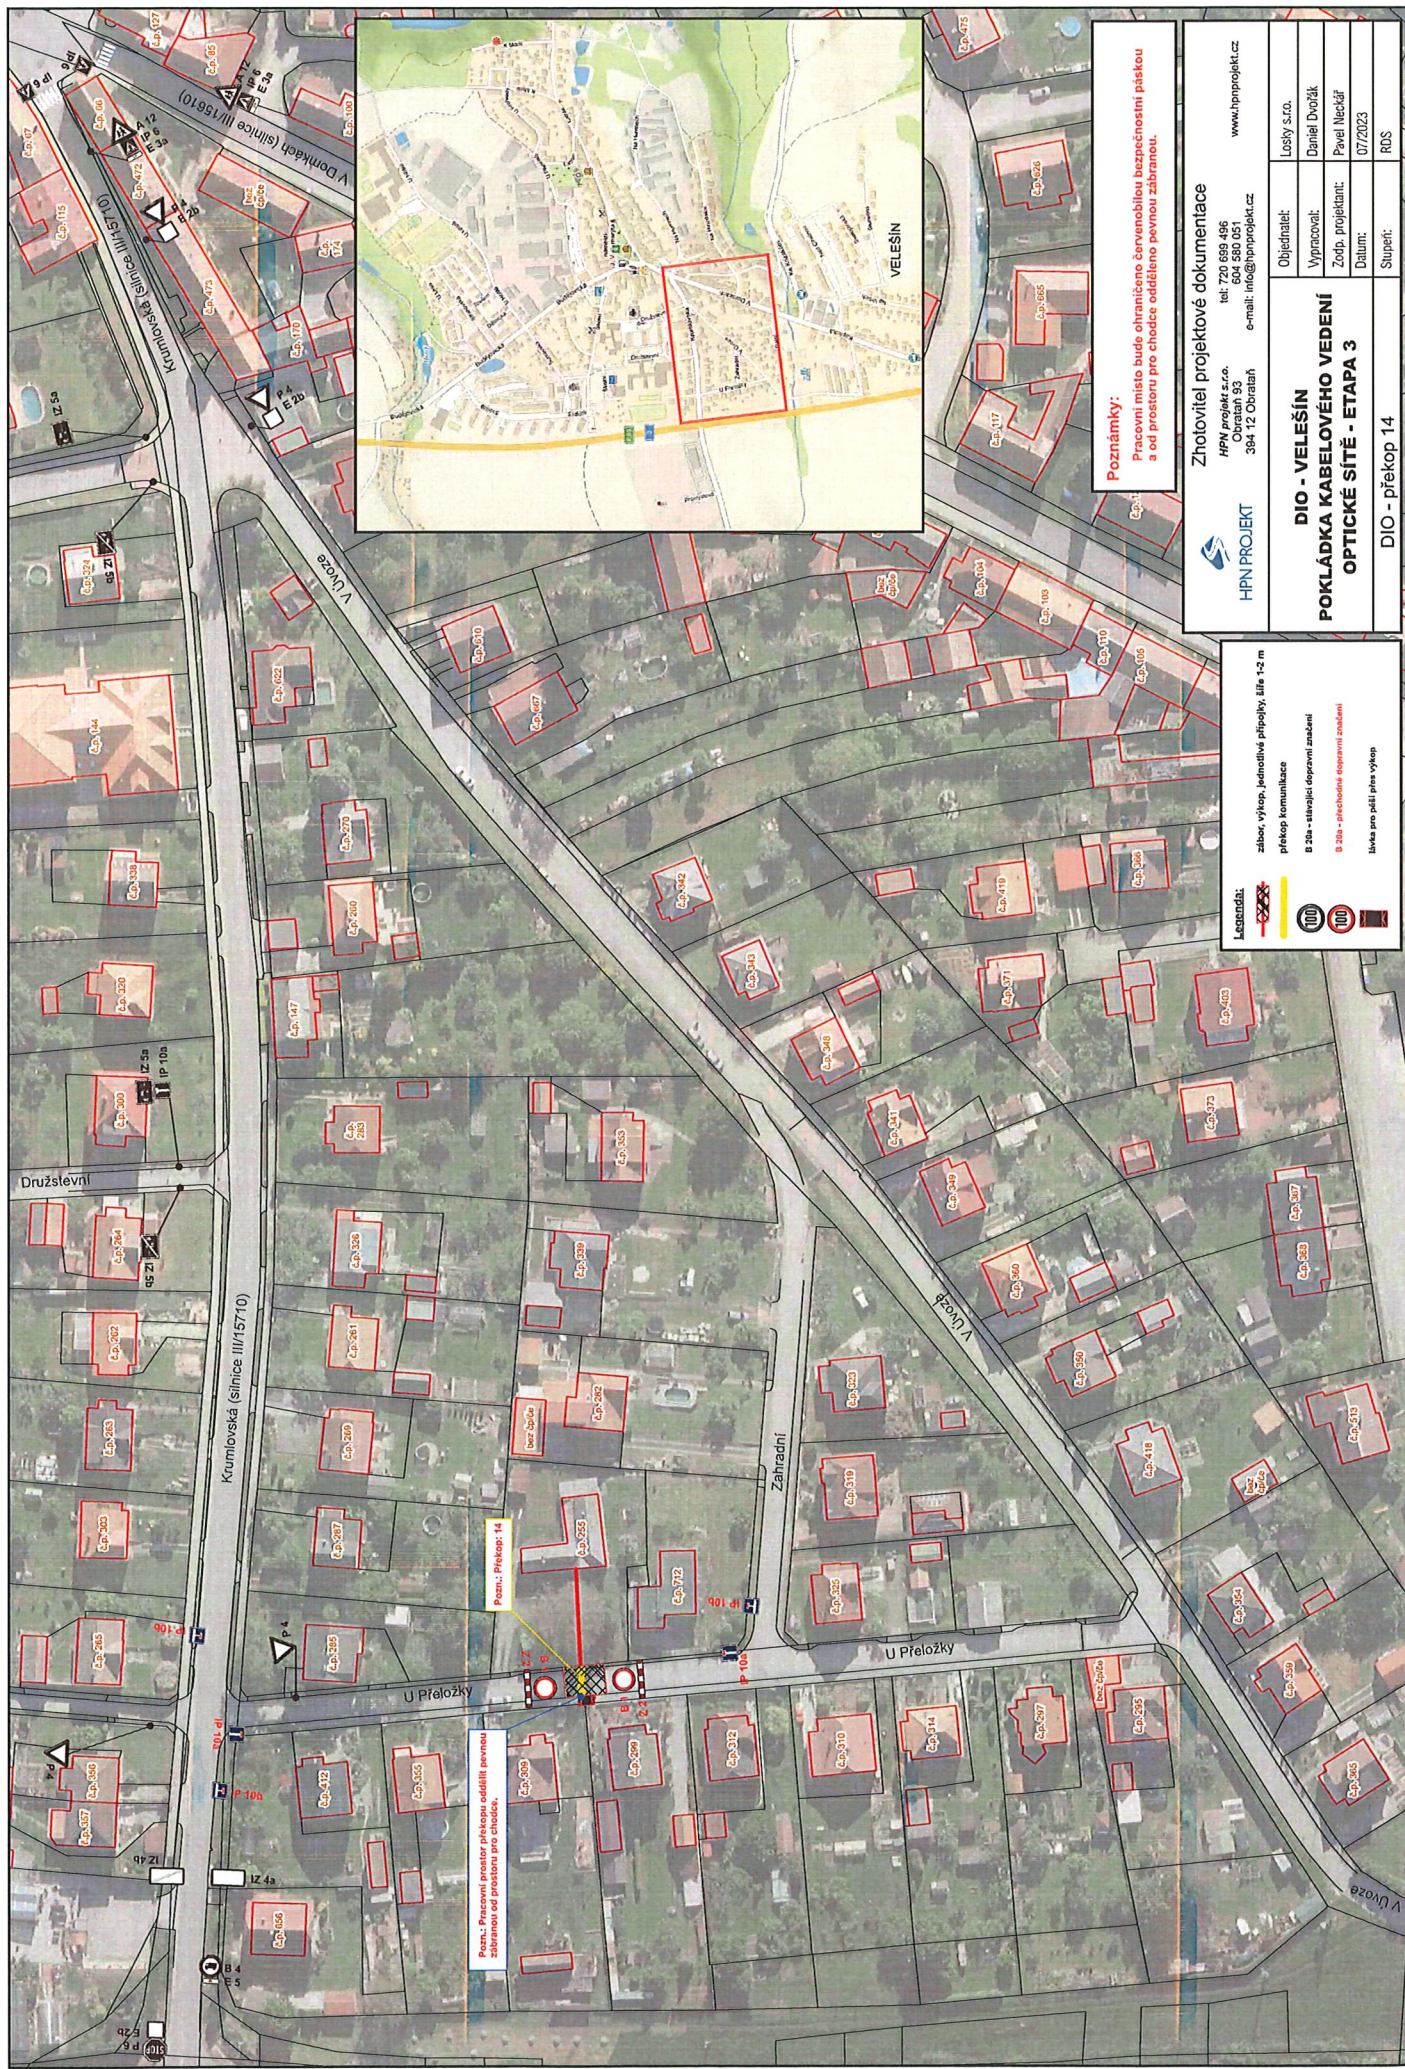

Poznámky:
Pracovní místo bude ohraničeno červenou bezpečnostní páskou a od prostoru pro chodce odděleno pevnou zábranou.

Zhotovitel projektové dokumentace
HPN projekt s.r.o.
394 12 Obrataň
www.hpnprojekt.cz
e-mail: info@hpnprojekt.cz

DIO - VELEŠÍN
POKLÁDKA KABELOVÉHO VEDENÍ
OPTICKÉ SÍTĚ - ETAPA 3

DIO - překop 14


Objednatel:	Losky s.r.o.
Vypracoval:	Daniel Dvořák
Zodp. projektant:	Pavel Hecáť
Datum:	07/2023
Stupeň:	RDS

Legenda:

překop komunikace
B 20a - stávající dopravní značení

Pozn.: Pracovní prostor překopu oddělí pevnou zábranou od prostoru pro chodce.

Pozn.: Překop: 14

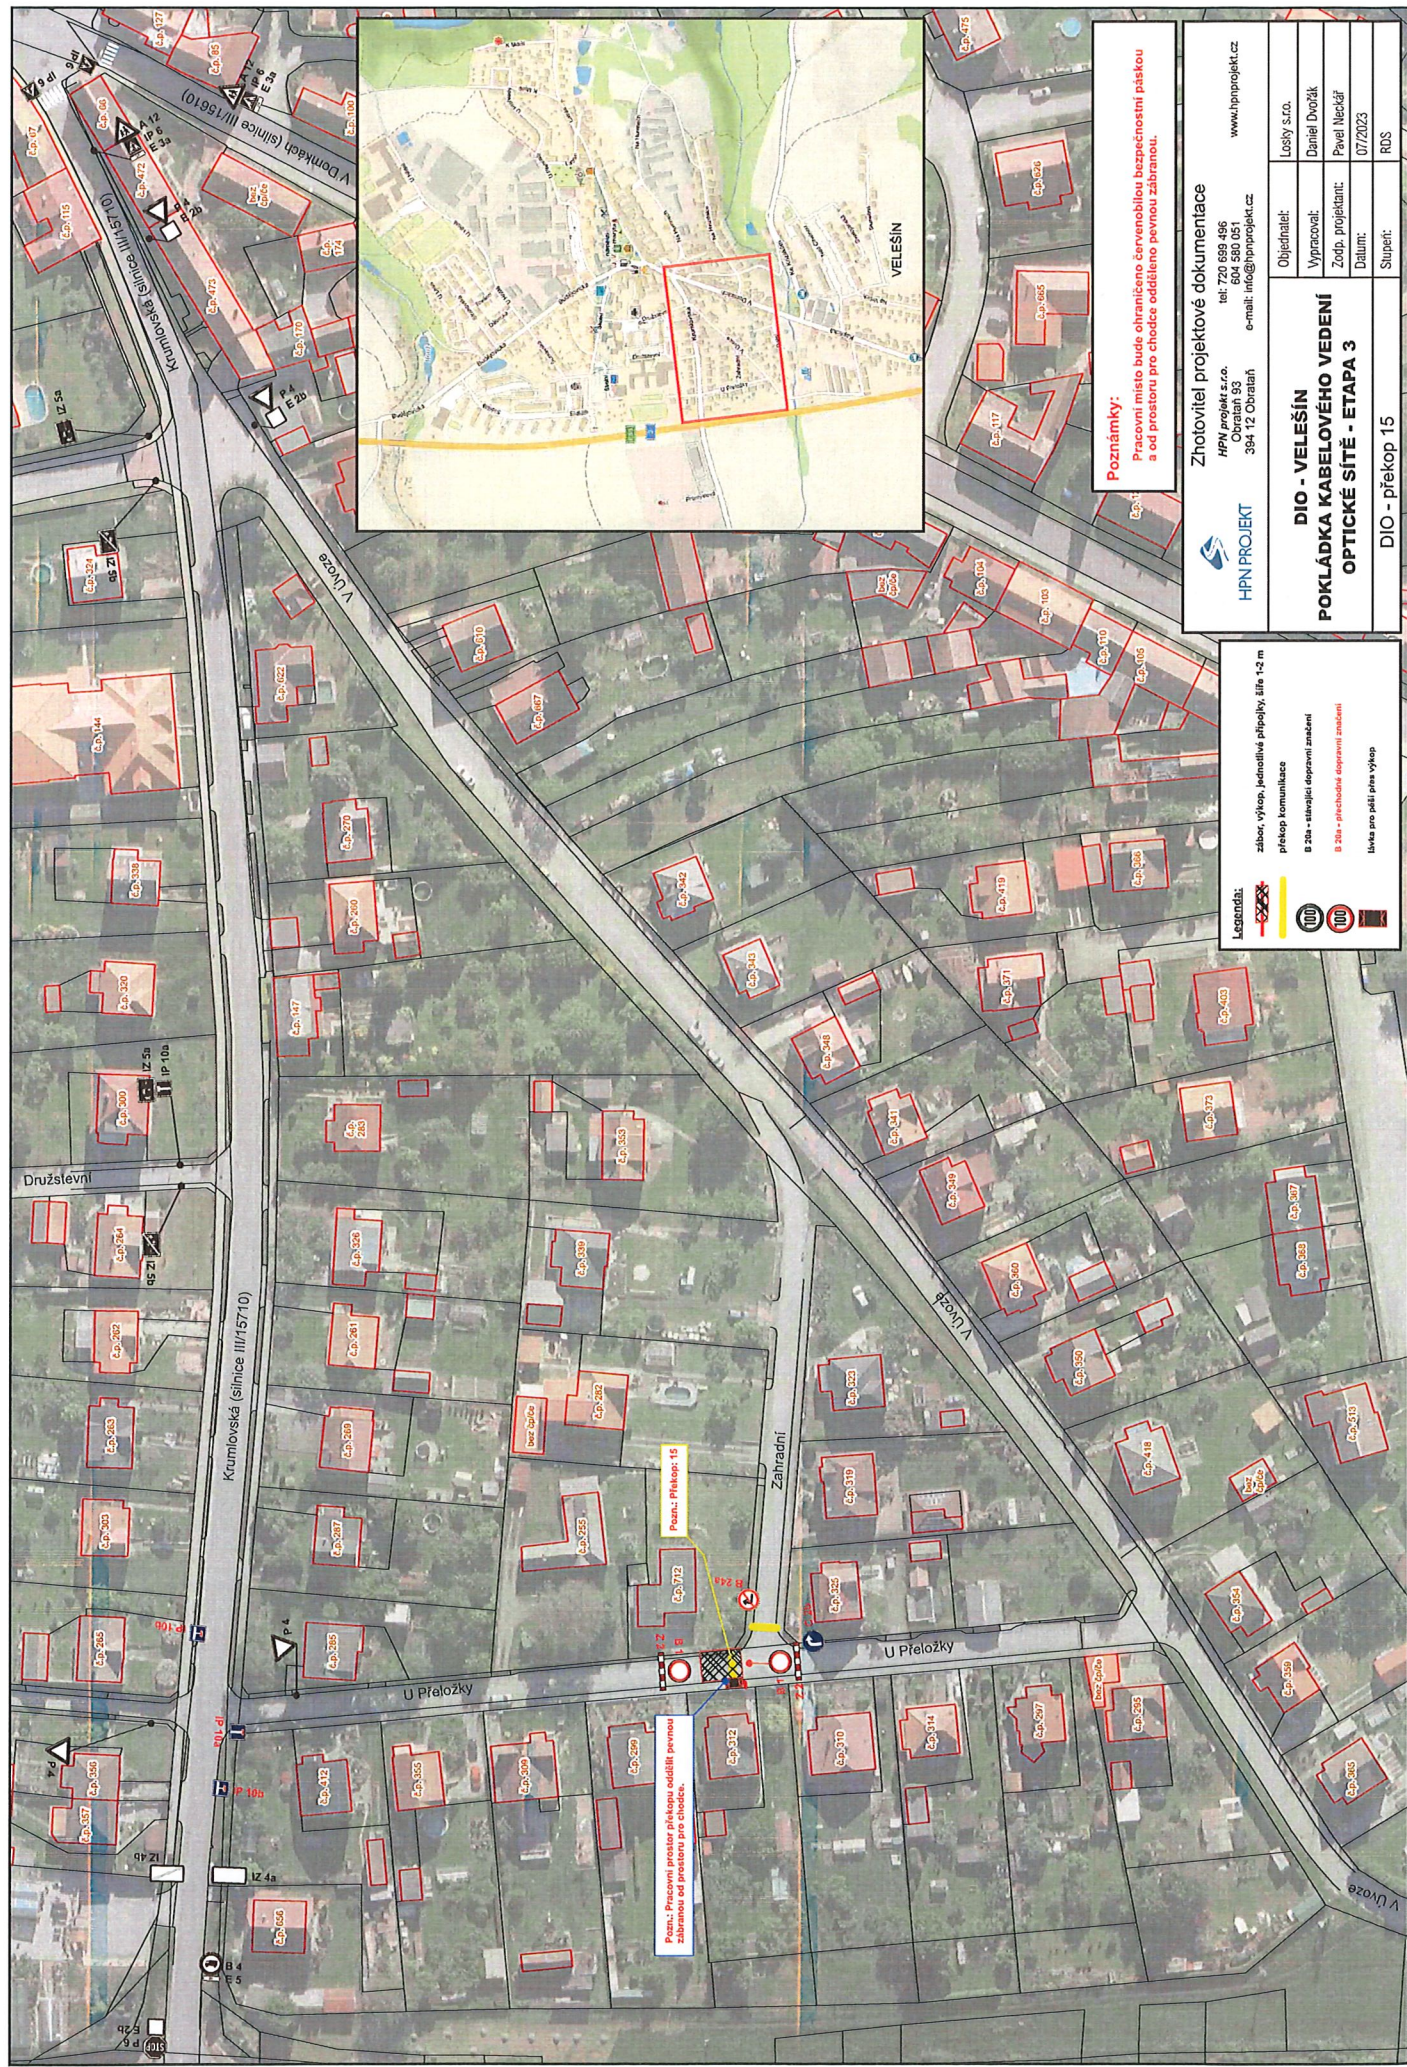

Poznámky:
Pracovní místo bude ohraničeno červenou bezpečnostní páskou
a od prostoru pro chodce odděleno pevnou zábranou.

Zhotovitel projektové dokumentace
HPN projekt s.r.o.
Obrátaň 93
394 12 Obrátaň
tel: 720 599 496
604 580 051
e-mail: info@hpnprojekt.cz
www.hpnprojekt.cz

HPN PROJEKT


DIO - VELEŠÍN
POKLÁDKA KABELOVÉHO VEDENÍ
OPTICKÉ SÍTĚ - ETAPA 3
DIO - překop 15

Objednatel:	Losky s.r.o.
Vypracoval:	Daniel Dvořák
Zodp. projektant:	Pavel Nečedář
Datum:	07/2023
Stupeň:	ROS

Legenda:

- zbor, výkop, jednotlivé přílohy, šířka 1,2 m
- překop komunikace
- 20a - stávající dopravní značení
- 20b - přechodové dopravní značení
- širší pro pěší přes výkop

100m

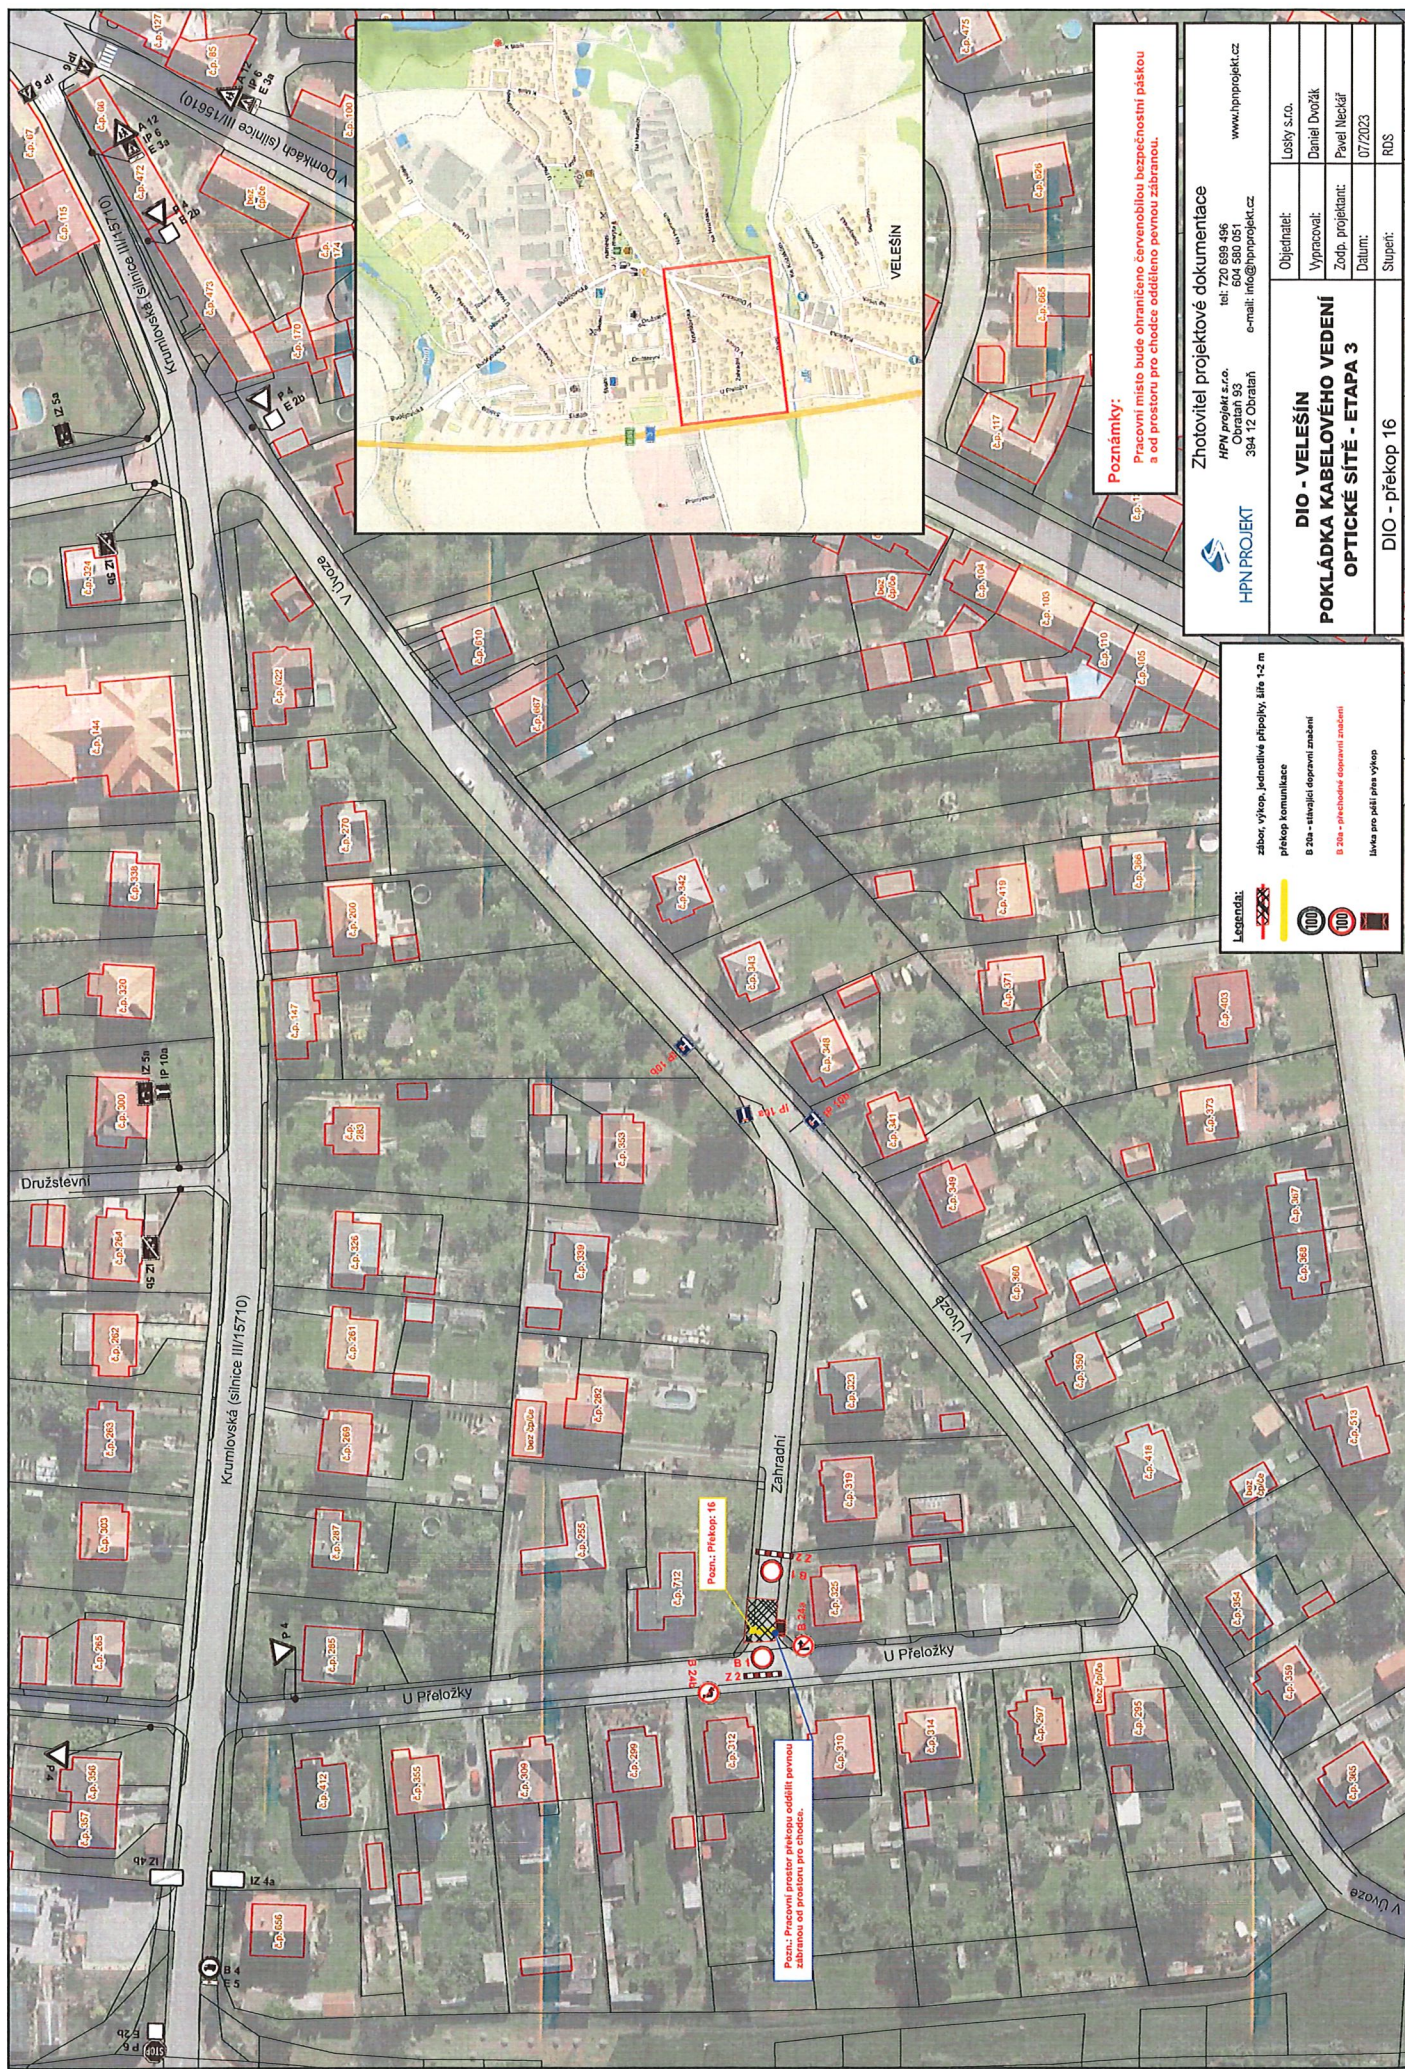

Poznámky:
Pracovní místo bude ohraničeno červenobílou bezpečnostní páskou a od prostoru pro chodce odděleno pevnou zábranou.


Zhotovitel projektové dokumentace

HPN projekt s.r.o.
Obraťaň 93
394 12 Obrataň

tel: 720 699 496
604 580 051
e-mail: info@hpnprojekt.cz

www.hpnprojekt.cz

Objednatel:	Losky s.r.o.
Vypracoval:	Daniël Dvořák
Zodp. projektant:	Pavel Neckář
Datum:	07/2023
Stupeň:	ROS

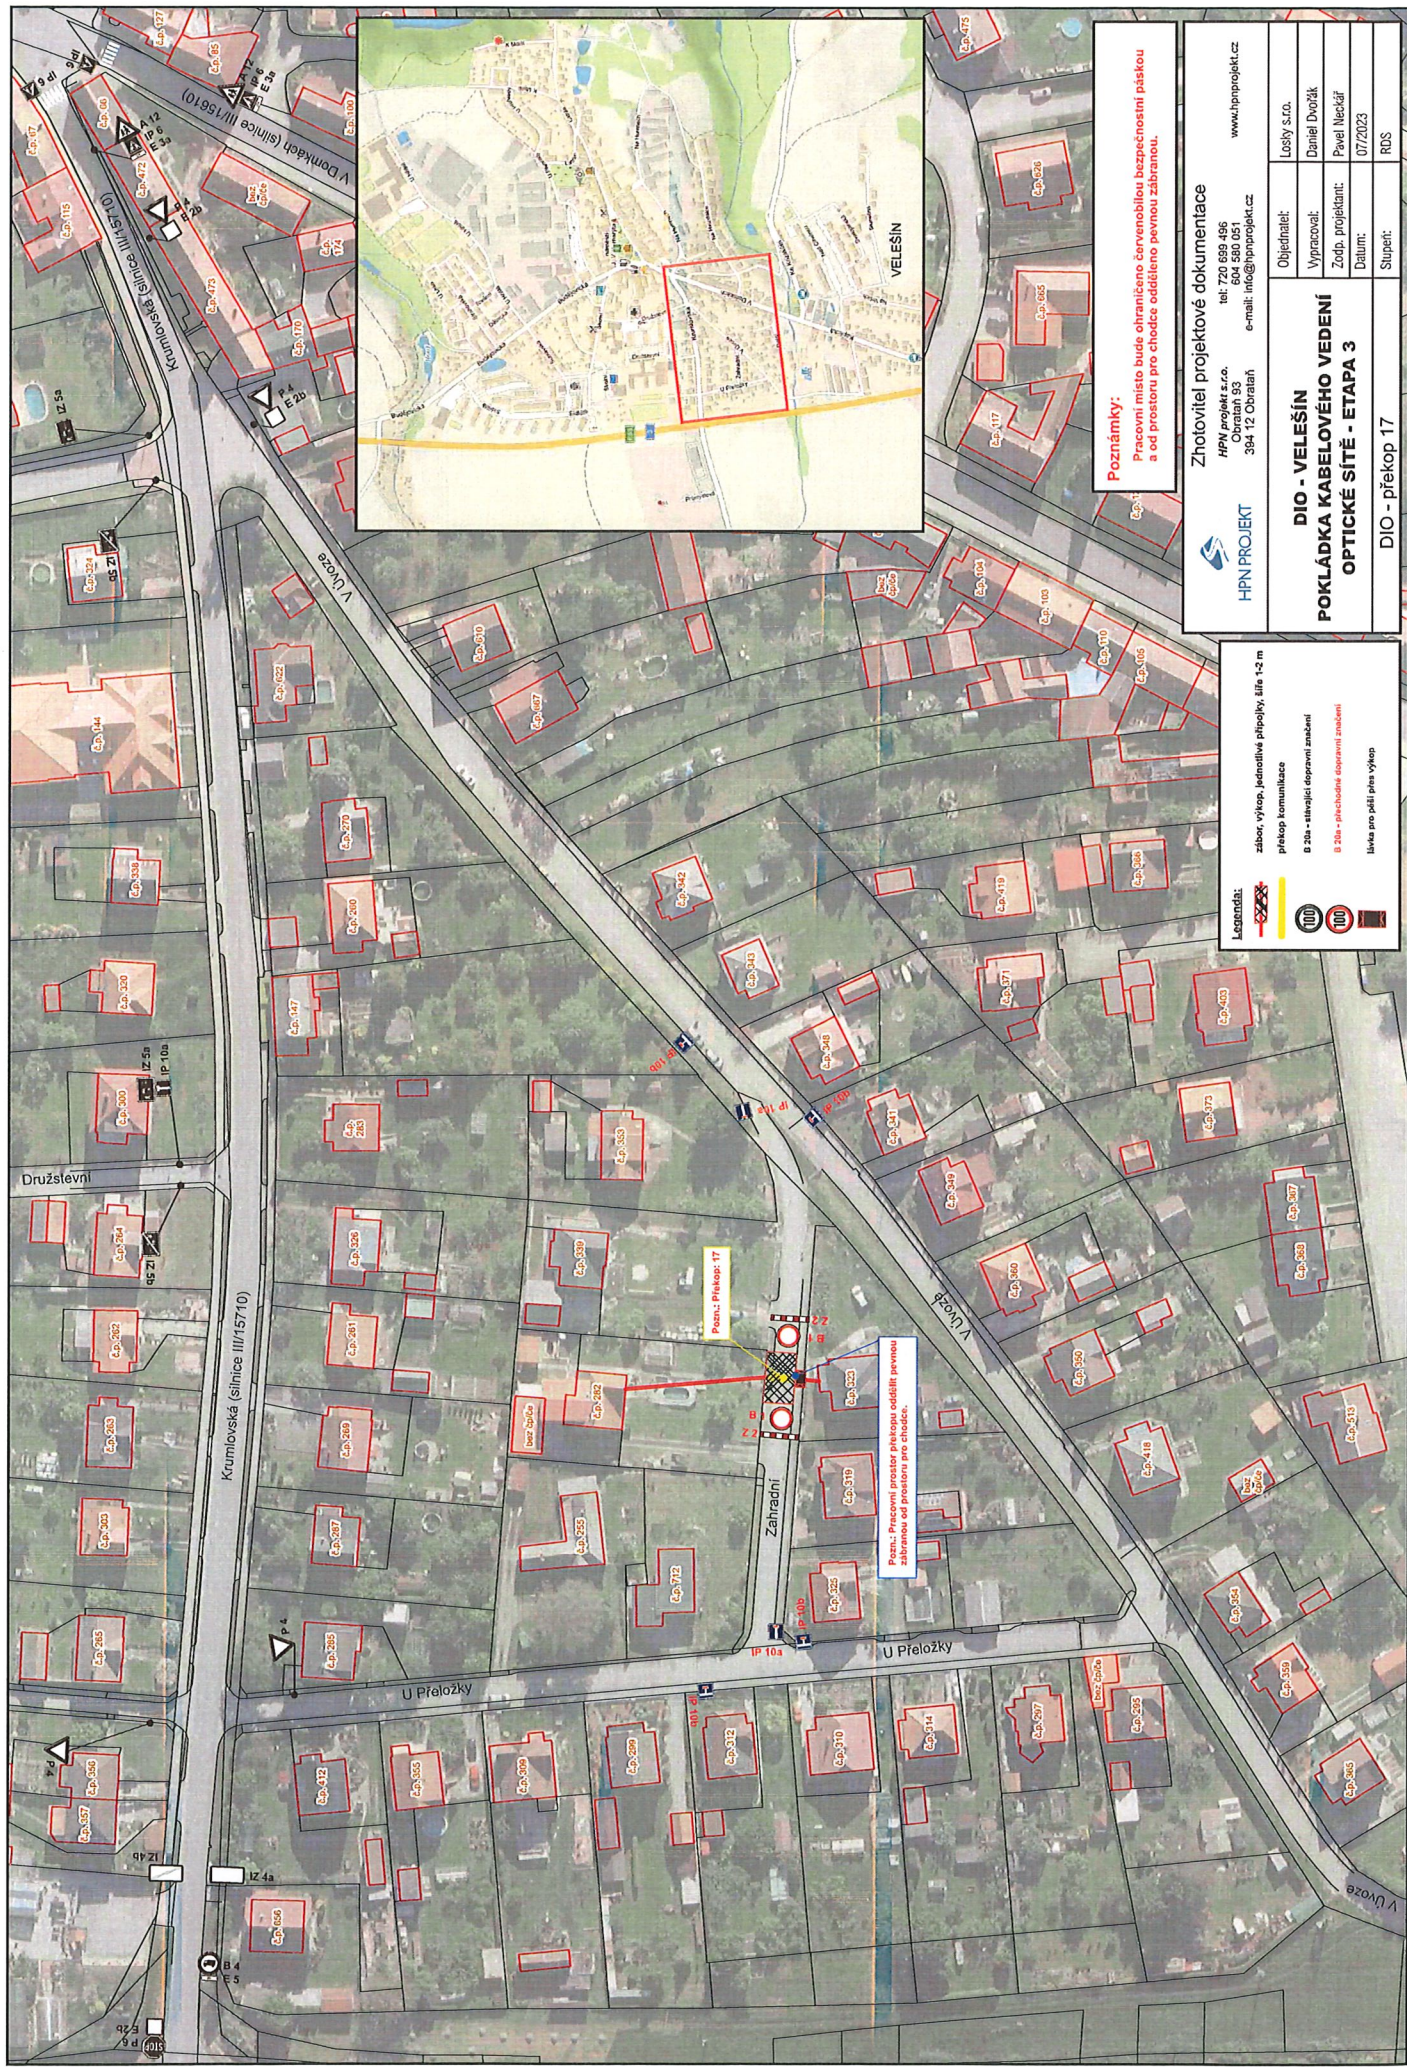

Legenda:

- zbor, výkop, jednotlivé přípojky, šité 1+2 m
- přechod komunikace
- B 20a - stávající dopravní značení
- B 20a - přechodové dopravní značení
- šité pro pěší přes výkop

Poznámky:
Pracovní místo bude ohraničeno červenou bezpečnostní páskou
a od prostoru pro chodce odděleno pevnou zábranou.




Zhotovitel projektové dokumentace
HPN projekt s.r.o.
tel: 720 690 496
604 580 051
e-mail: info@hpnprojekt.cz
www.hpnprojekt.cz

DIO - VELEŠÍN
POKLÁDKA KABELOVÉHO VEDENÍ
OPTICKÉ SÍTĚ - ETAPA 3

DIO - překop 17

Objednatel:	Losky s.r.o.
Vypracoval:	Daniela Dvořák
Zodp. projektant:	Pavel Neckář
Datum:	07/2023

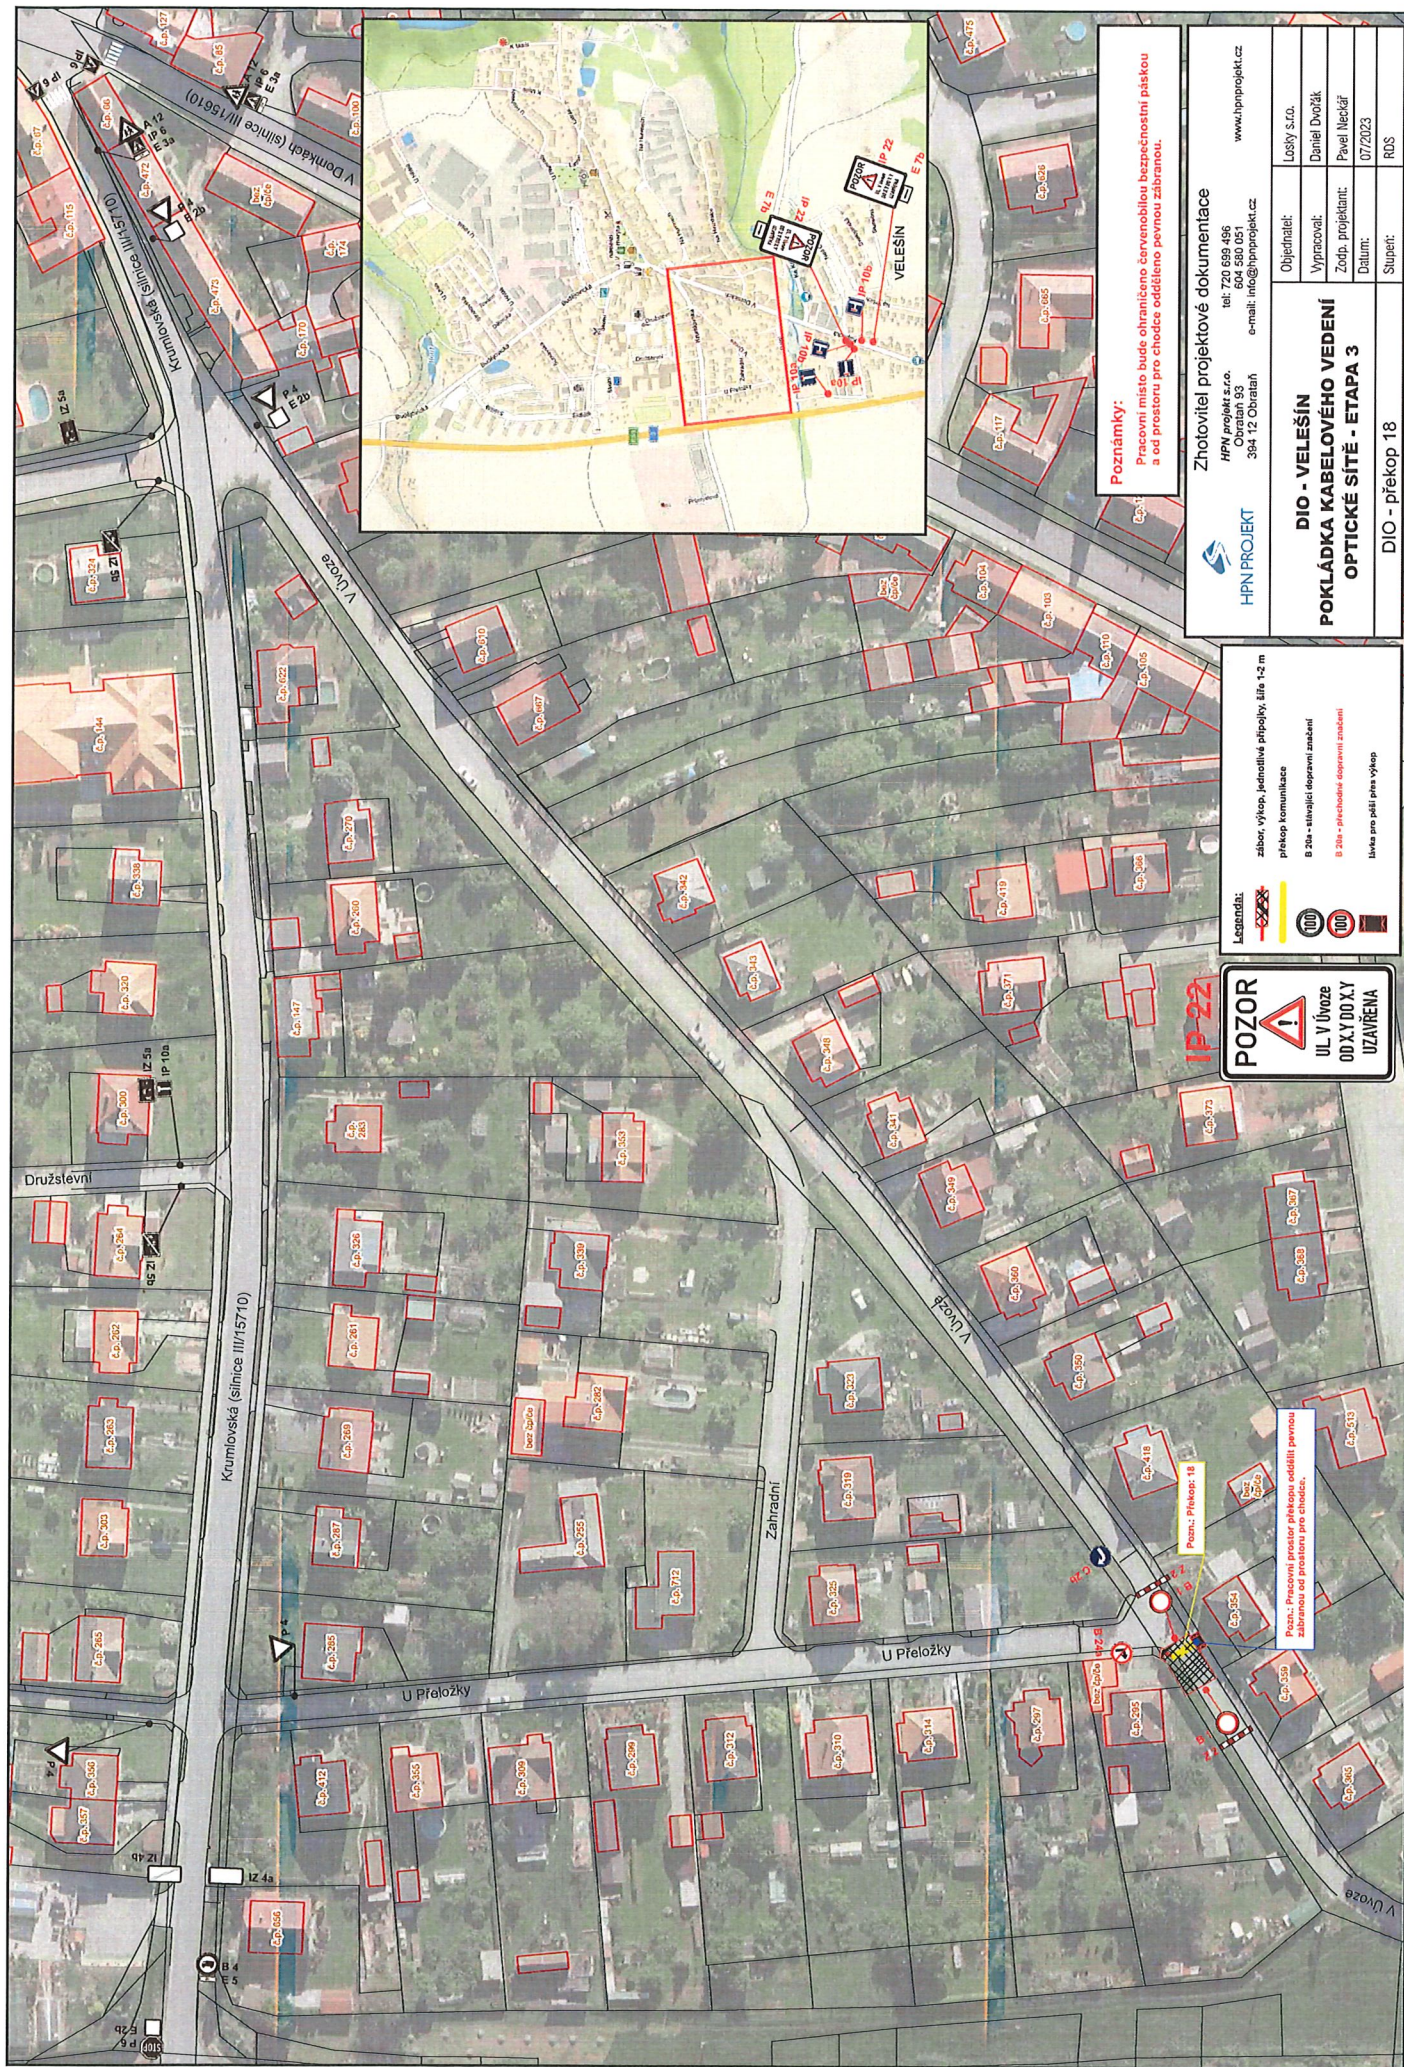

Poznámky:

Pracovní místo bude ohraničeno červenobílou bezpečnostní páskou a od prostoru pro chodce odděleno pevnou zábranou.

Zhotovitel projektové dokumentace

HPN projekt s.r.o. tel: 720 699 496

www.hpnpprojekt.cz

Obrataň 93
394 12 Obrataň
604 580 051
e-mail: info@hpnprojekt.cz

Objednatel:	
-------------	--

VELEŠÍN

ELOVÉHO VEDENÍ

ÉTÉ - ETAPA 3

DIO - překop 18

DIO - VELEŠÍN
POKLÁDKA KABELOVÉHO VEDENÍ
OPTICKÉ SÍŤ - ETAPA 3

zábor, výkop, jednotlivé přípojky, žíla 1-2 m

překop komunikace

B 20a - stávající dopravní značení

3 20a - přechodné dopravní značení

Úvěka pro péči přes výkop

Legenda:





Pozn.: Pracovní prostor překopu oddělit pevnou zábranou od prostoru pro chodce.

