
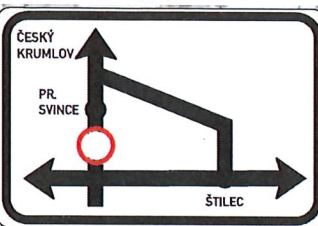


IP 22



E 13 (1)

IS 11a (1)

IS 11a (2)

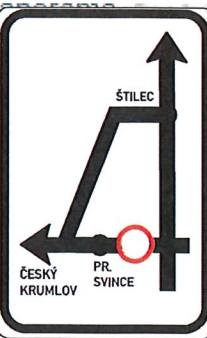

Vyjádření Policie ČR

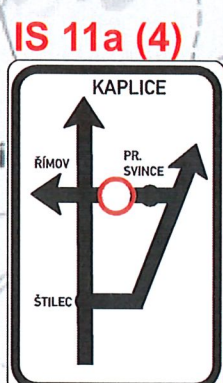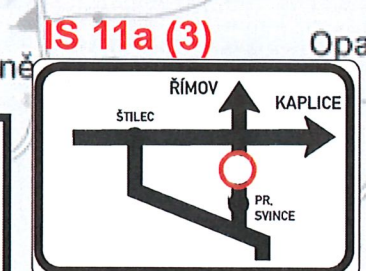

Zhotovitel PD DIO :  
**JANEV**  
Provozovna Planá 85,  
370 01 České Budějovice  
tel: 777 227 534 [www.janev.cz](http://www.janev.cz)  
IDDS: 2m5vwyr




Dopravně inženýrské opatření:  
**II/155 Prostřední Svince**  
Zadavatel:  
Zhotovitel: Dřevotvar - řemesla a stavby s.r.o. - Luboš Rypáček 775 218 946  
Vypracoval: Karel Pekař  
Email: [pekar@janev.cz](mailto:pekar@janev.cz)  
Telefon: +420 777 227 534

Dne: 24.7.2025  
Verze: 1  
Formát: A3  
Počet listů: 1/1  
Poznámka: úplná uzavírka

Legenda:

- B 1 - navržené přechodné dopravní značení
- objízdná trasa
- IZ 4 - trvalé SDZ

**Městský úřad Kaplice**  
Odbor dopravy a silničního hospodářství  
Dopravní značení schváleno (1)  
Č.j.: *102/K/26425/2025*  
Ze dne: *19.8.2025*

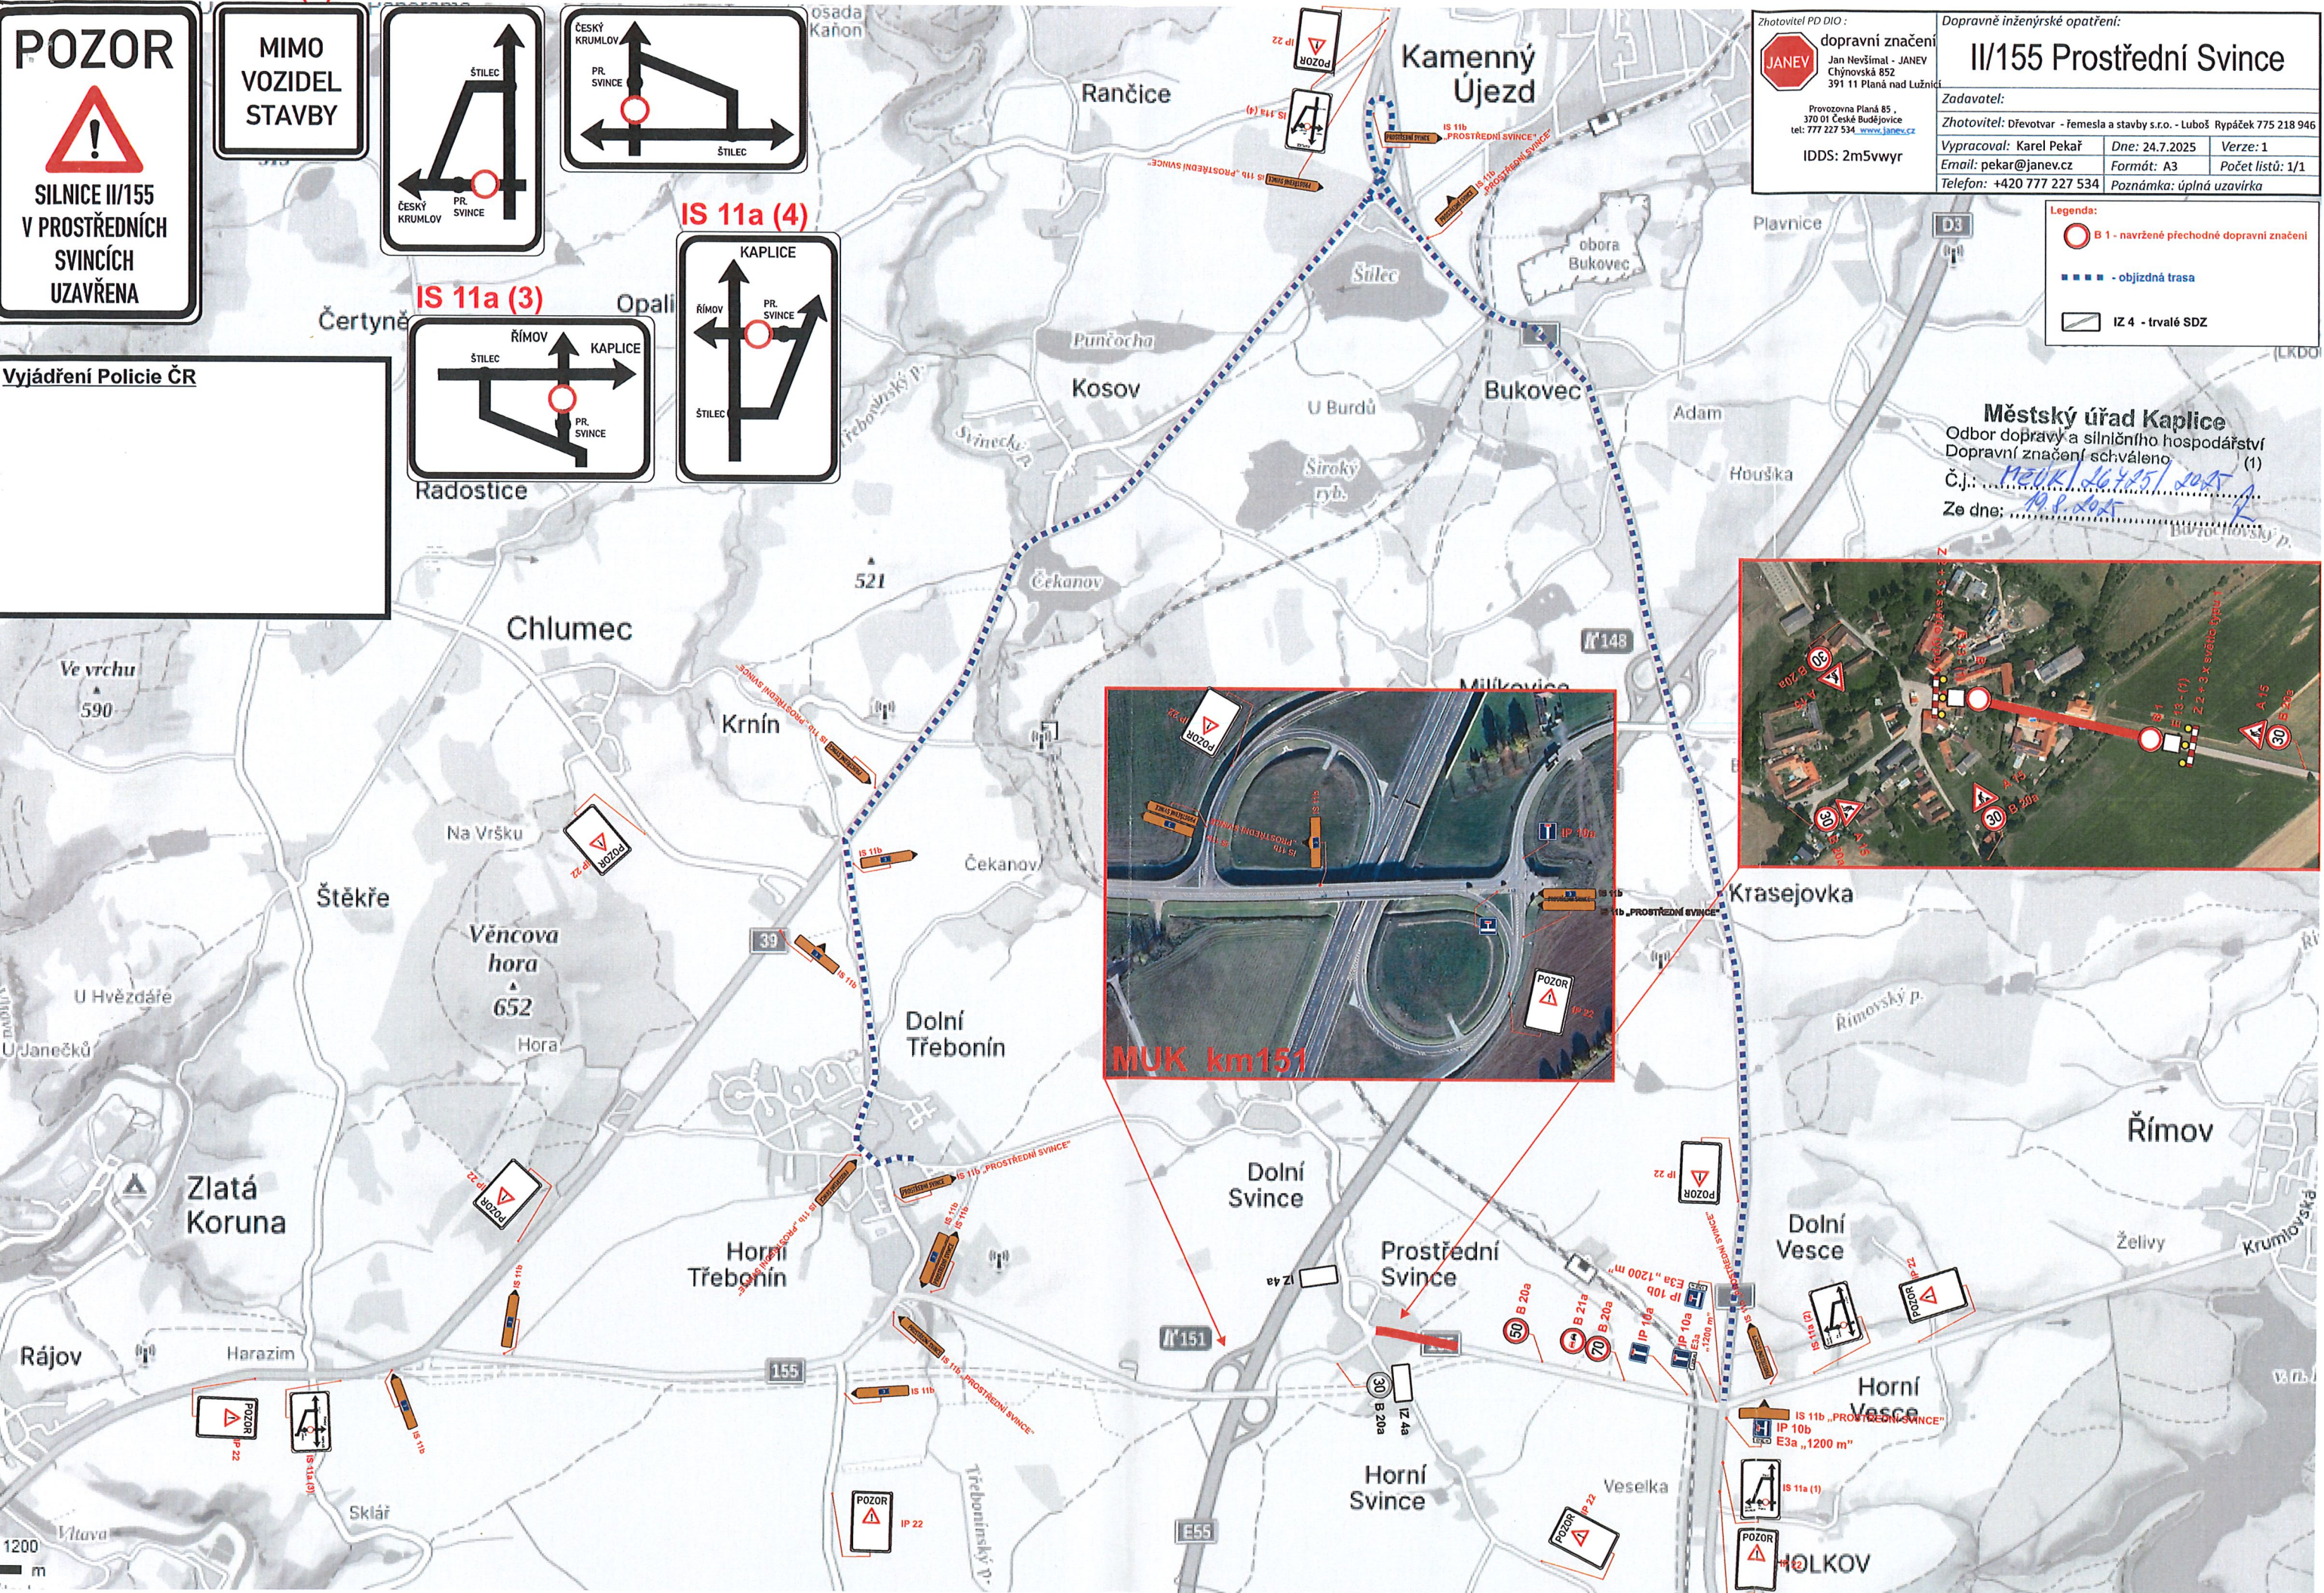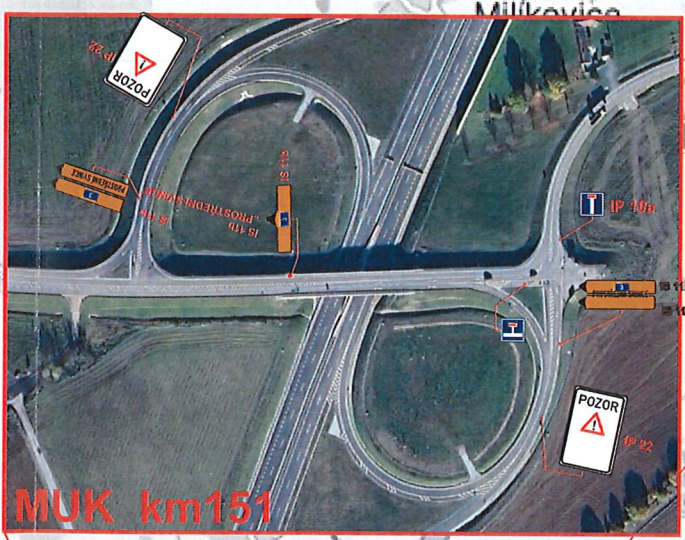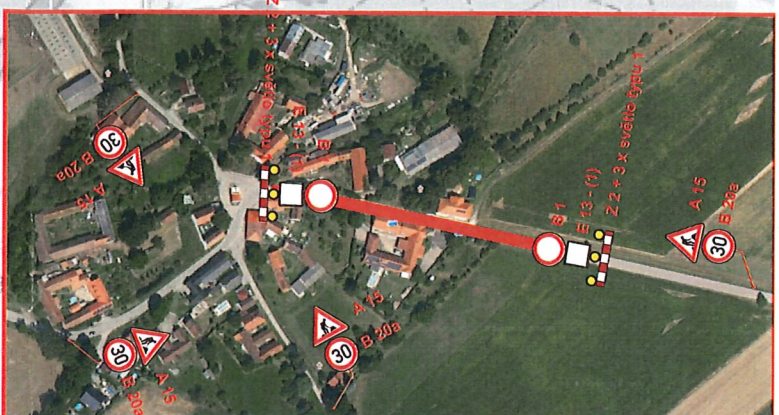

1200 m