




ÚZEMNÍ STUDIE VELEŠÍN - NA HUMNECH

07 KONCEPCE DOPRAVY A TECHNICKÉ INFRASTRUKTURY

S

M 1:1000

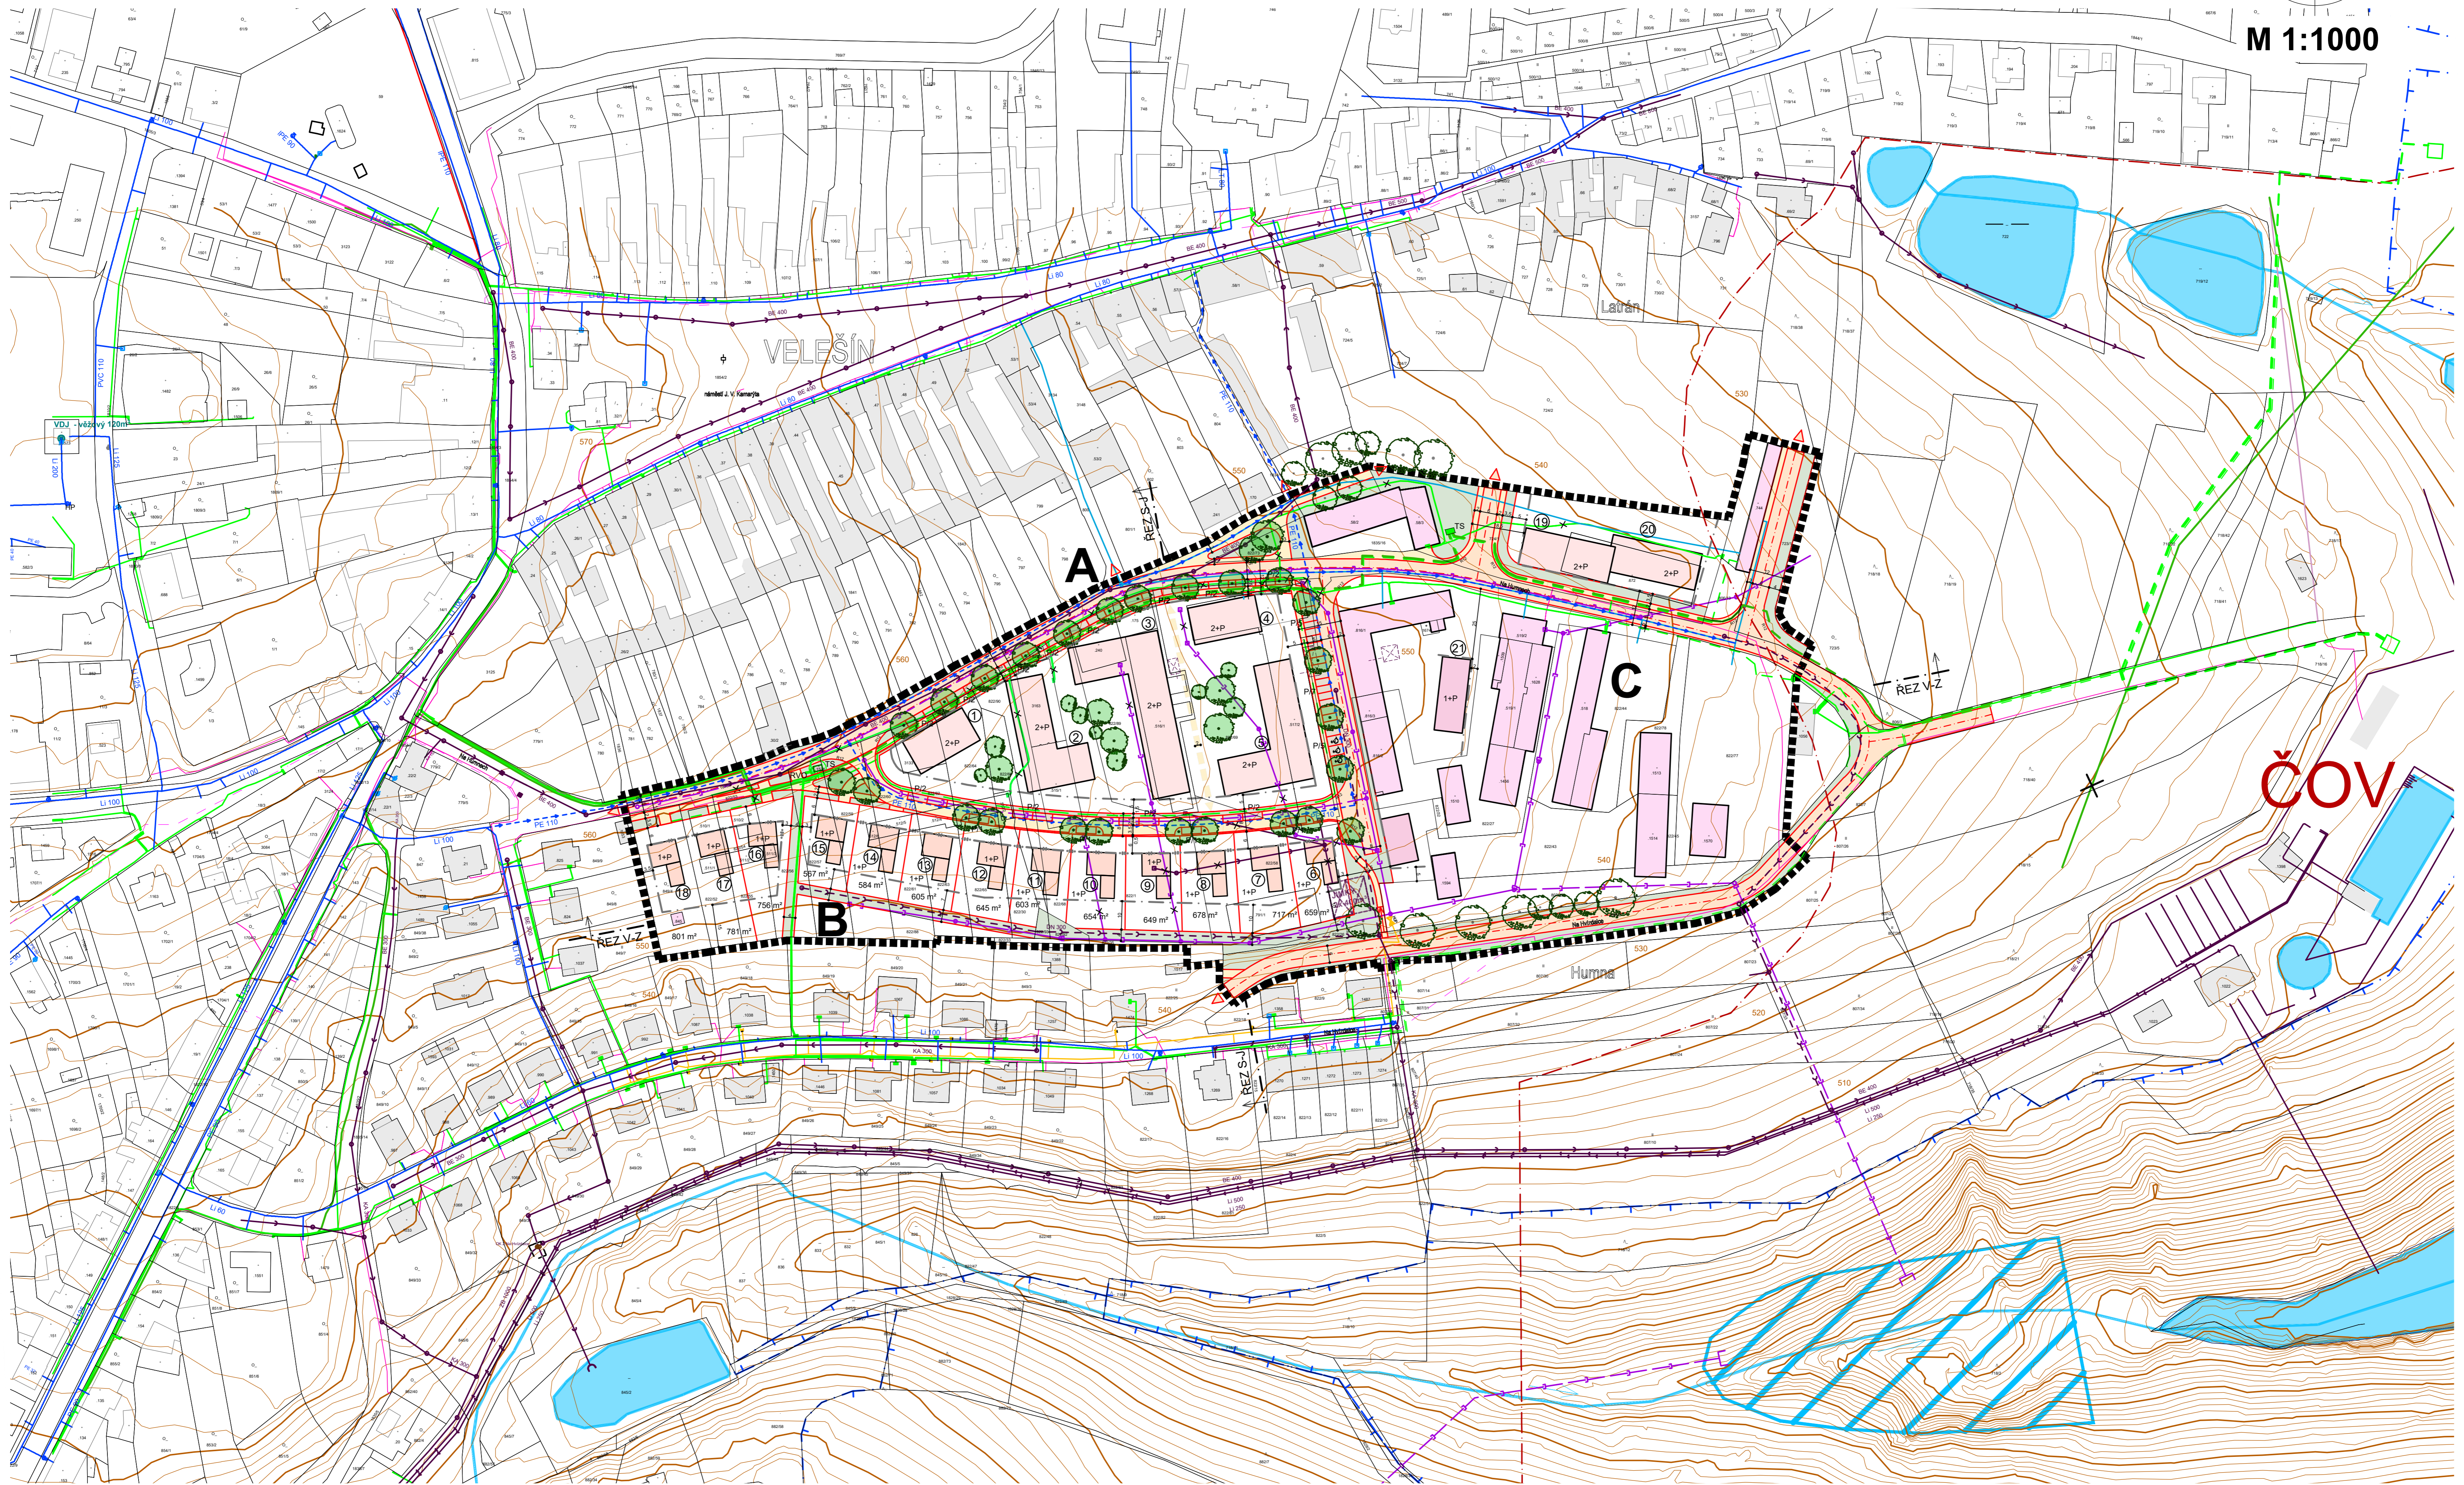

LEGENDA

STAV	NÁVRH
HRANICE ŘEŠENÉHO ÚZEMÍ	HRANICE POZEMKŮ
OZNAČENÍ OBLASTÍ	POŘADOVÁ ČÍSLA NAVRHOVANÝCH BUDOV
VRSTEVNICE	ZELENĚ VEŘEJNÝCH PROSTRANSTVÍ, VČ. NEZPEVNĚNÝCH ÚČELOVÝCH KOMUNIKACÍ
MÍSTNÍ OBLUŽNÉ KOMUNIKACE	CHODNÍKY, PĚŠÍ A DOPRAVNĚ ZKLIDNĚNÉ PLOCHY (OBYTNÁ ZÓNA)
VJEZDY NA POZEMKY RODINNÝCH DOMŮ A PARKOVACÍ STÁNÍ OA	PĚŠÍ PROPOJENÍ SEVER - JIH
BUDOVY K ZACHOVÁNÍ, STAVEBNÍM ÚPRAVAM, REVITALIZACI	BYTOVÉ NEBO VÍCEFUNKČNÍ DOMY
RODINNÉ DOMY IZOLOVANÉ	BUDOVY K DOSTAVBĚ PROVOZNÍCH AREÁLŮ
STAVEBNÍ ČÁRY	STAVEBNÍ ČÁRA ZAVAZNÁ
1+P	PODLAŽNOST
... m ²	VÝMĚRA STAVEBNÍCH POZEMKŮ RODINNÝCH DOMŮ
●	VYSOKÁ ZELENĚ

STAV	NÁVRH
VODOVOD	KANALIZACE SPLÁŠKOVÁ
VODOVOD (ZD NETŘEBICE)	KANALIZACE DEŠŤOVÁ (ZD NETŘEBICE)
KANALIZACE SPLÁŠKOVÁ (ZD NETŘEBICE)	VEDENÍ VN
VEDENÍ NN	TRAFOSTANICE VN
CETIN	VEŘEJNÉ OSVĚTLENÍ
PLYN	KE ZRUŠENÍ
PLOCHY VODNÍ A VODOHOSPODÁRSKÉ	OP VODNÍHO ZDROJE I. STUPNĚ

POZN: VYOBRAZENÉ TVARY A ROZMĚRY BUDOV, STEJNĚ JAKO VYOBRAZENÉ PODROBNÉ USPOŘADÁNÍ PARKOVACÍCH STÁNÍ (PŘÍKLADNĚ), SLUŽÍ K VIZUÁLNÍMU ZNÁZORNĚNÍ NAVRHOVANÉHO CÍLOVÉHO STAVU ÚZEMÍ, A LZE JE PŘI NÁSLEDNĚM PROJEKČNÍM ZPRACOVÁNÍ JEDNOTLIVÝCH KONKRETNÍCH ZÁMĚRŮ A V RAMCI NÁSLEDNÝCH SPRÁVNÍCH ŘÍZENÍ ZPŘESKOVAT ČI ÚPRAVOVAT. ZÁKRESY PODZEMNÍCH INŽENÝRSKÝCH SÍTÍ NESLŮŽÍ JAKO VYTÝČOVACÍ VÝKRES. PŘED ZAHÁJENÍM ZEMNÍCH PRACÍ MUSÍ BYT JEJICH PŘESNÁ POLOHA VYTÝČENA, JEJICH SPRÁVCI A VYZNAČENA A PROTOKOLÁRNĚ PŘEDÁNA DLE PLATNÝCH PŘEDPISŮ.



ÚZEMNÍ STUDIE VELEŠÍN - NA HUMNECH

07 KONCEPCE DOPRAVY A TECHNICKÉ INFRASTRUKTURY

07/2023
SP 2022/16

Olgya Mol. János Rámpó
SP STUDIO, s.r.o.
 ARCHITEKTONICKÁ KANCELÁŘ
 BUDĚJOVICKÁ 58, ČESKÝ KRUMLOV
 TEL. 380711315, FAX. 380712671



č.v. 07