
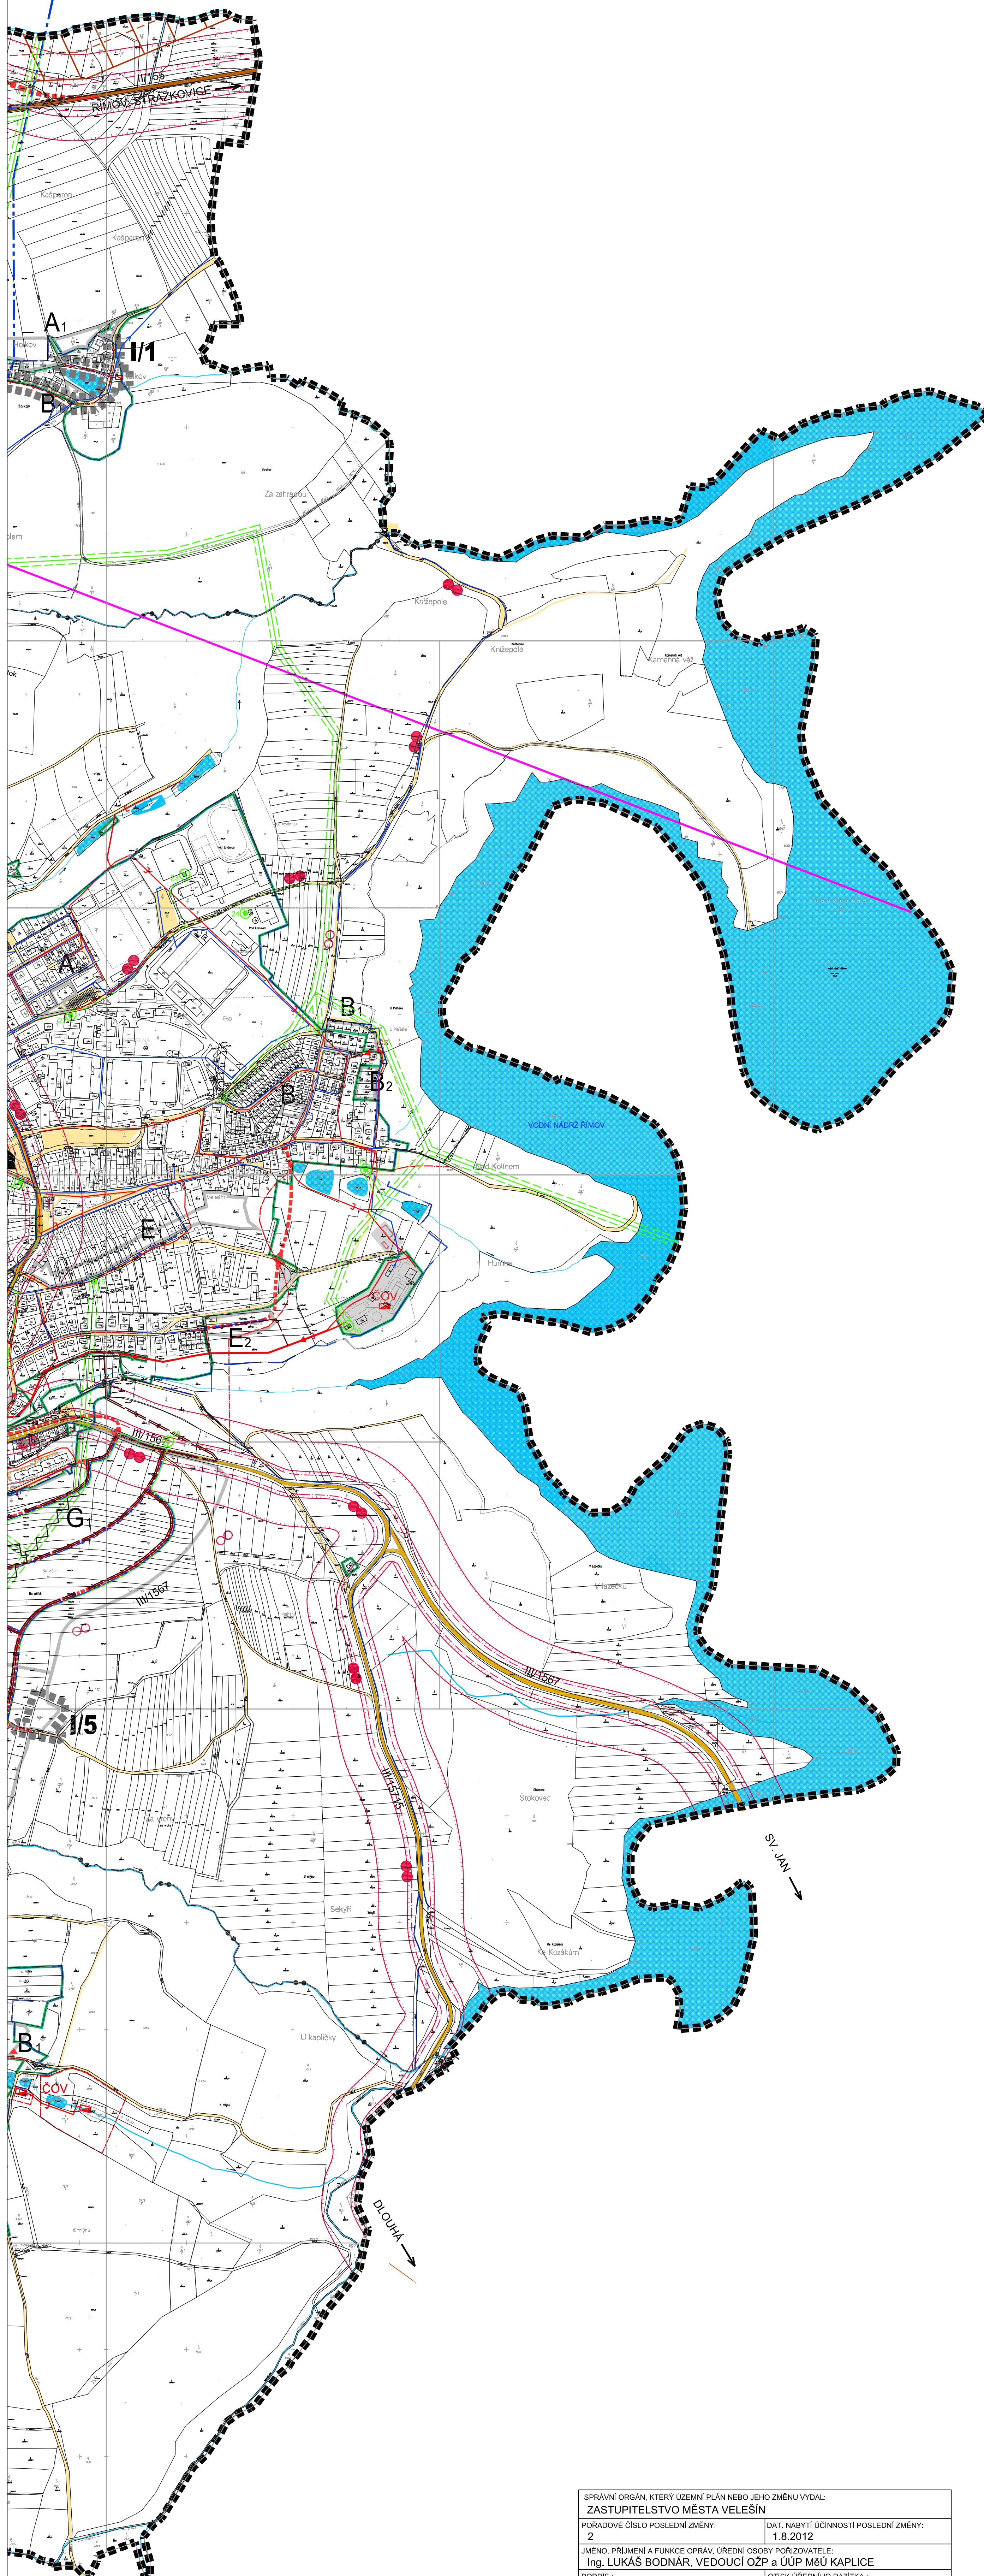


# ÚP VELEŠÍN

## PRÁVNÍ STAV PO VYDÁNÍ ZMĚNY č.2

### KONCEPCE VEŘEJNÉ INFRASTRUKTURY

#### 1:5000

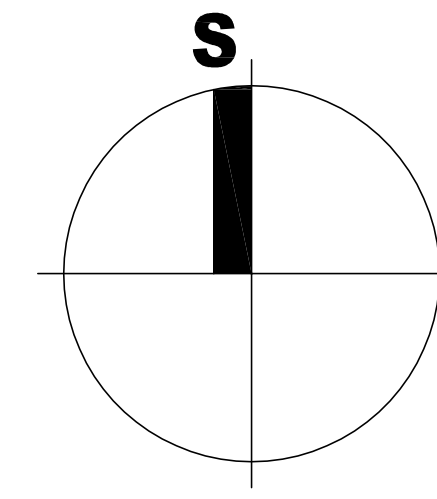

#### LEGENDA:

STAV	NÁVRH
	MAPOVÝ PODKLAD - ÚP MĚSTA VELEŠÍN
	MAPOVÝ PODKLAD - ZMĚNA č.1 ÚP VELEŠÍN
	HRANICE ŘEŠENÉHO ÚZEMÍ - SPRÁVNÍ ÚZEMÍ MĚSTA
	HRANICE ŘEŠENÉHO ÚZEMÍ - ZMĚNY Č. 1, Č. 2
	HRANICE ZASTAVĚNÉHO ÚZEMÍ K 4.1.2012
	HRANICE ZASTAVITELNÝCH PLOCH - ZMĚNY Č. 1, Č. 2
	PLOCHY DOPRAVNÍ INFRASTRUKTURY
	PLOCHY DOPRAVNÍ INFRASTRUKTURY - SILNICE I. TŘÍDY, VČ. OP
	PLOCHY DOPRAVNÍ INFRASTRUKTURY - SILNICE II. TŘÍDY, VČ. OP
	PLOCHY DOPRAVNÍ INFRASTRUKTURY - SILNICE III. TŘÍDY
	PLOCHY DOPRAVNÍ INFRASTRUKTURY - MÍSTNÍ A ÚČELOVÉ KOMUNIKACE, CHODNÍKY A SJÍZDNÉ CHODNÍKY
	PLOCHY DOPRAVNÍ INFRASTRUKTURY - HLAVNÍ PĚŠÍ TAHY
	PLOCHY DOPRAVNÍ INFRASTRUKTURY - DRÁŽNÍ DOPRAVA VČ. OP
	RYCHLOSTNÍ SILNICE R3 - VPS DLE NÁVRHU ŽÚR JIHOČESKÉHO KRAJE
	IV. TRANZITNÍ ŽELEZNIČNÍ KORIDOR - VPS DLE NÁVRHU ŽÚR JIHOČESKÉHO KRAJE
	KORIDOR VTL PLYNOVODU - VPS DLE NÁVRHU ŽÚR JIHOČESKÉHO KRAJE
	PLOCHY DOPRAVNÍ INFRASTRUKTURY - CYKLOTRASA
	AUTOBUSOVÁ / ŽELEZNIČNÍ STANICE
	NÁDRAŽÍ
	HLUKOVÁ IZOFONA L <sub>eq</sub> 50dB / L <sub>eq</sub> 60dB
	KE ZRUŠENÍ
	PLOCHY TECHNICKÉ INFRASTRUKTURY
	PLOCHY VODNÍ A VODOHOSPODÁRSKÉ
	I. A II. OCHRANNÉ PÁSMO VODÁRENSKÉ NADRŽE ŘÍMOV
	ZÁSOBNÍ PŘÍVADĚC BUKOVEC - NETŘEBICE DN300
	VODOVODNÍ ŘÁD
	KANALIZAČNÍ STOKA SPLÁŠKOVÁ
	KANALIZAČNÍ STOKA DEŠŤOVÁ
	KANALIZAČNÍ VÝTLAK
	ČIŠTÍRNA ODPADNÍCH VOD VČETNĚ OP
	EL. VZDUŠNÉ VEDENÍ VN A TRAFOSTANICE VČ. OP
	PODZEMNÍ EL. VEDENÍ VN
	TEPLOVOD, OP 1M OD OKRAJE POTRUBÍ
	DÁLKOVÝ OPTICKÝ KABEL
	VTL PLYNOVOD A RS PLYNU
	RADIORELEOVÁ TRASA
	OTEVŘENÝ ODVODŇOVACÍ PŘÍKOP
	ZATRUBNĚNÝ PŘEPAD RYBNÍKA
	ÚPRAVA OTEVŘENÉ STOKY
	ZATRUBNĚNÍ POTOKA, ZASYPÁNÍ STRŽE

KLAD LISTŮ

21

SPRÁVNÍ ORGÁN, KTERÝ ÚZEMNÍ PLÁN NEBO JEHO ZMĚNU VYDAL: ZASTUPITELSTVO MĚSTA VELEŠÍN	
PORADOVÉ ČÍSLO POSLEDNÍ ZMĚNY: 2	DAT. NABYTÍ ÚČINNOSTI POSLEDNÍ ZMĚNY: 1.8.2012
JMÉNO, PŘÍJMĚ A FUNKCE OSOBY ÚŘEDNĚ OSOBY PORADOVATELE: Ing. LUKÁŠ BODNÁR, VEDOUČÍ OŽP a ÚUP MĚSTA KAPLICE	
POPSIS:	OTISK ÚŘEDNÍHO RAZÍTKA:

č.v. 03



**SP Studio, s.r.o.,**  
architektonická kancelář, Budějovická 58, Č. Krumlov  
tel.: 380711315, e-mail: rampas@spstudio.cz

PROJEKTANT: ING. ARCH. JIŘÍ RAMPAS 064 02693	OBJEDNATEL: MĚSTO VELEŠÍN
AUTOR: ING. ARCH. JIŘÍ RAMPAS	
VYPRACOVAVEL: BARBORA BAYEROVÁ	
PORADOVATEL: MĚSTO VELEŠÍN	
STUPEŇ: ÚP VELEŠÍN	ÚPOD:
PRÁVNÍ STAV PO VYDÁNÍ ZMĚNY č.2	DATAUM: 08/2012
KONCEPCE VEŘEJNÉ INFRASTRUKTURY	C. ZAKÁZKY: SP 2010115
	MĚRITVO: 1:5000
	C. VYKRESU: 03