



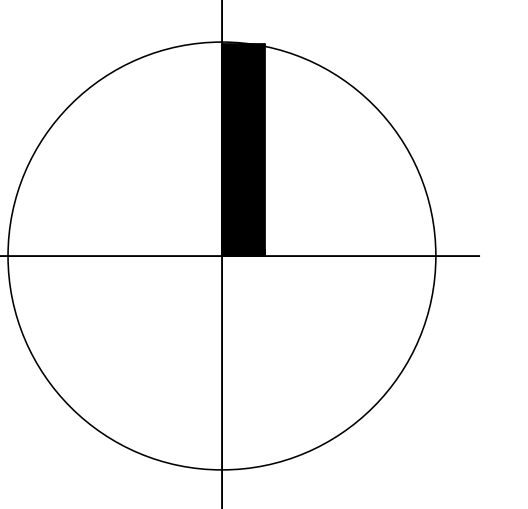

## 03 KONCEPCE VEŘEJNÉ INFRASTRUKTURY

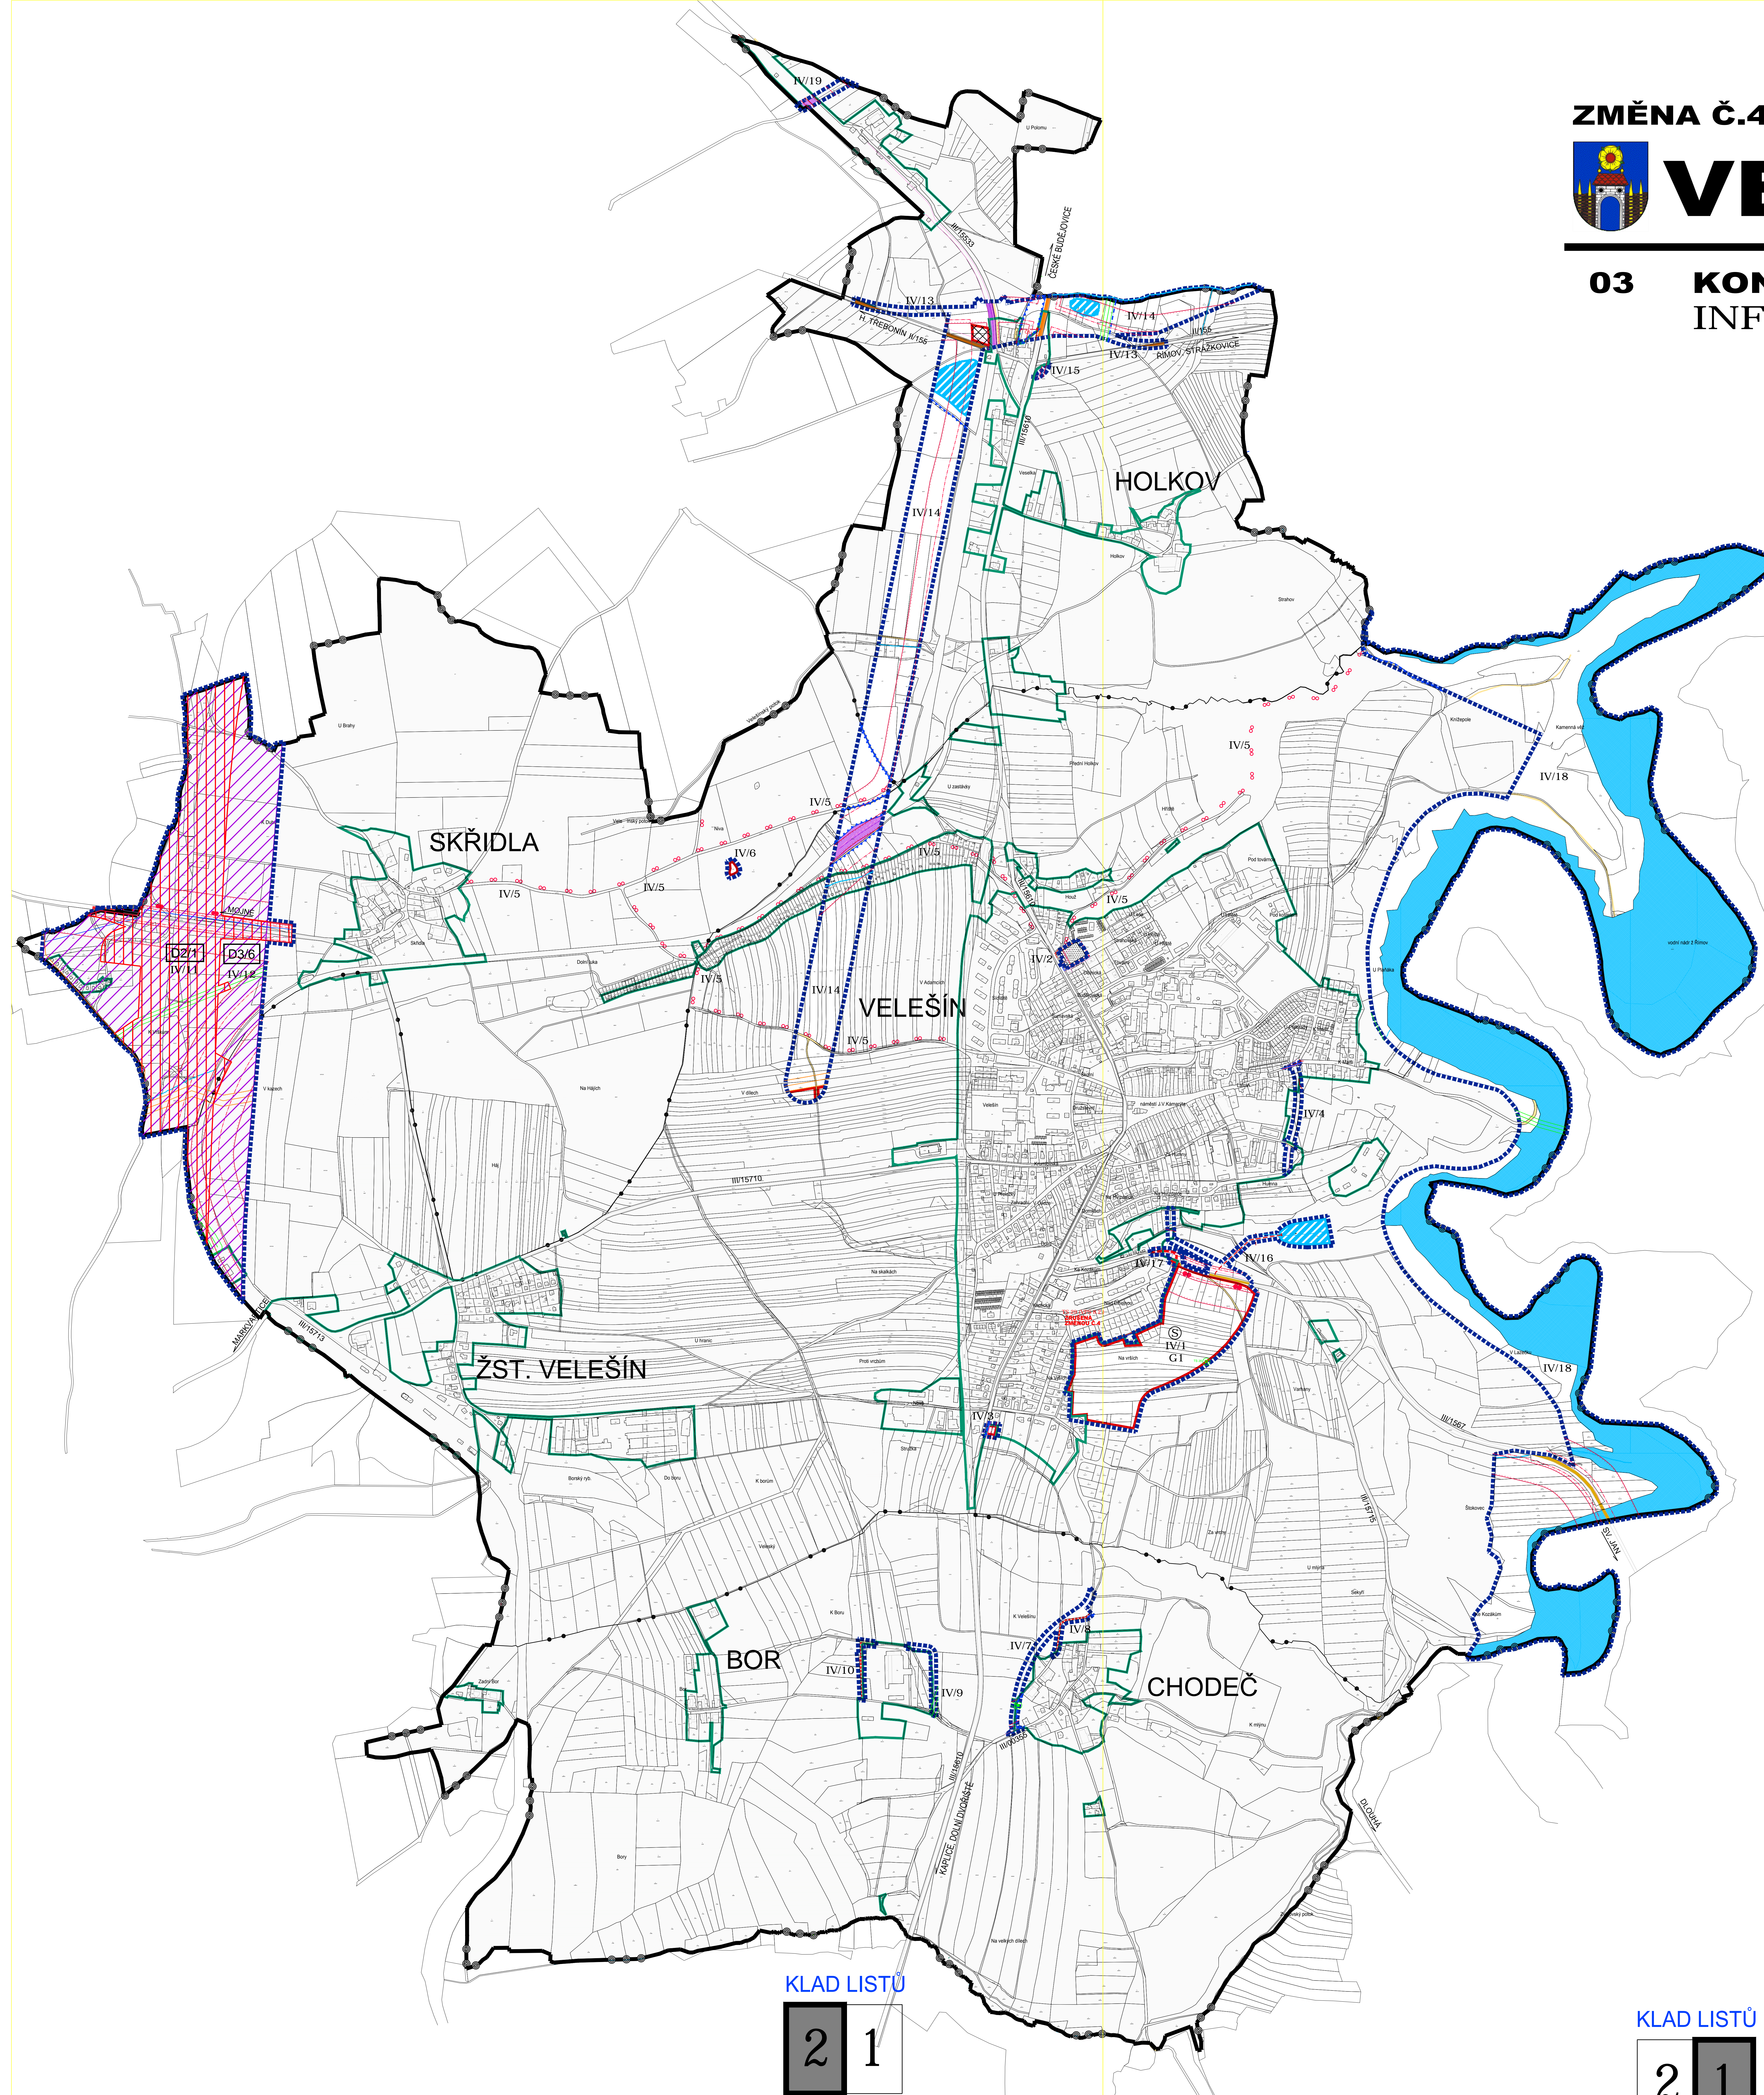

M 1:5000




### LEGENDA:


- HRANICE SPRÁVNÍHO ÚZEMÍ MĚSTA
- HRANICE KATASTRŮ
- HRANICE PLOCH ŘEŠENÝCH ZMĚNOU 4.4
- HRANICE ZASTAVĚNÉHO ÚZEMÍ K 10.4.2017
- HRANICE ZASTAVITELNÝCH PLOCH
- OZNAČENÍ ZASTAVITELNÝCH PLOCH (JDE OÚP VELEŠÍN)
- OZNAČENÍ PLOCH ŘEŠENÝCH ZMĚNOU 4.4
- PROVĚŘENÍ VYUŽITÍ PLOCH ÚZEMNÍ STUDII
- PLOCHY PŘESTAVBY
- PLOCHY DOPRAVNÍ INFRASTRUKTURY - SILNICE I. TŘÍDY, V.C. OP
- PLOCHY DOPRAVNÍ INFRASTRUKTURY - SILNICE II. TŘÍDY, V.C. OP
- PLOCHY DOPRAVNÍ INFRASTRUKTURY - SILNICE III. TŘÍDY, V.C. OP
- PLOCHY DOPRAVNÍ INFRASTRUKTURY - MÍSTNÍ A ÚČELOVÉ KOMUNIKACE, CHODNÍKY A SJÍZDNÉ CHODNÍKY
- PLOCHY DOPRAVNÍ INFRASTRUKTURY - DRÁŽNÍ DOPRAVA - KORIDOR DÁLNIČE D3
- PLOCHY DOPRAVNÍ INFRASTRUKTURY - DRÁŽNÍ DOPRAVA - IV. TRANZITNÍ ŽELEZNIČNÍ KORIDOR
- PLOCHY DOPRAVNÍ INFRASTRUKTURY - CYKLOTRASA
- HLUKOVÁ IZOFONA L<sub>eq</sub> 50dB / L<sub>eq</sub> 60dB
- PLOCHY TECHNICKÉ INFRASTRUKTURY
- PLOCHY VODNÍ A VODOHOSPODÁŘSKÉ
- ČISTIŘNA ODPADNÍCH VOD V.C. OP
- KANALIZAČNÍ STOKY
- KANALIZAČNÍ VÝTLAK J. ČERPAČÍ STANICE
- ZÁSOBNÍ PŘÍVADĚC BUKOVEC - NETŘEBICE DN300
- I. A II. OCHRANNÉ PÁSMO VODÁRENSKÉ NÁDRŽE ŘÍMOV
- VODOVOD
- EL. VZDUŠNÉ VEDENÍ VN A TRAFOSTANICE VČETNĚ OP
- VTL PLYNOVOD S REGULÁČNÍ STANICÍ V.C. BP
- SĚŤOVACÍ KABELY

SPRÁVNÍ ORGÁN, KTERÝ ÚZEMNÍ PLÁN NEBO JEHO ZMĚNU VYDAL:	ZASTUPITELSTVO MĚSTA VELEŠÍN
POŘADOVÉ ČÍSLO POSEBNÍ ZMĚNY:	4
DATA NAŠETÍ OSOBNOSTI POSEBNÍ ZMĚNY:	27.12.2018
JARNO: PRÁVNÍ A FUNKČNÍ OPRÁVA: ÚŘEDNÍ OPRÁVA: PORADY:	ING. LUKÁŠ BOCHNÁR, TEJEMNÍK MĚU KAPLICE
POPS:	OTISK ÚŘEDNÍHO KAPITÁLA:

KLAD LISTŮ

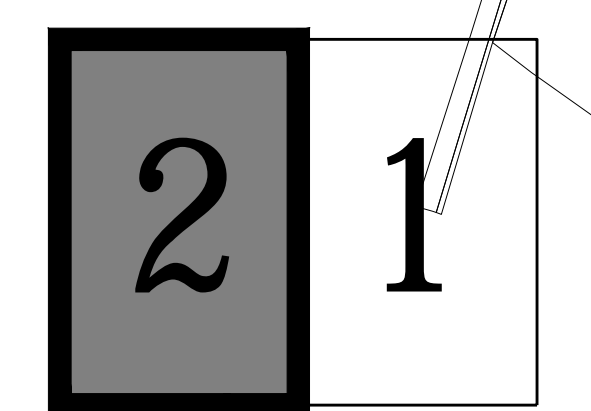

KLAD LISTŮ

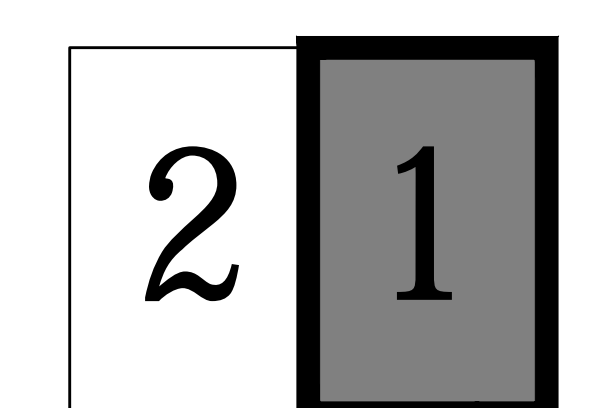

**SP Studio, s.r.o.,**  
architektonická kancelář, Budějovická 58, Č. Krumlov  
tel.: 380711315, e-mail: rampas@spstudio.cz

**č.v.03**

PROJEKTANT ING. ARCH. J. RAMPAS	STAVBA	STAVBA
POŘADKOVATEL ING. ARCH. J. RAMPAS	STAVBA	STAVBA
VYPRACOVATEL Z. KŘÍMOUTOVÁ	STAVBA	STAVBA
PROJEKTOVATEL MĚSTSKÝ ÚŘAD KAPLICE	STAVBA	STAVBA
OBJEDNATEL MĚSTO VELEŠÍN	STAVBA	STAVBA
NAZEV ZMĚNA Č.4 ÚZEMNÍHO PLÁNU VELEŠÍN	STAVBA	STAVBA
ARCHITEKTONICKÁ KANCELÁŘ BUDĚJOVICKÁ 58, ČESKÝ KRUMLOV TEL: 380711315, FAX: 380710711	STAVBA	STAVBA
KONCEPCE VEŘEJNÉ INFRASTRUKTURY	STAVBA	STAVBA