





ÚZEMNÍ PLÁN VELEŠÍN

ÚPLNÉ ZNĚNÍ PO VYDÁNÍ JEHO ZMĚNY Č.4

05 KOORDINAČNÍ VÝKRES

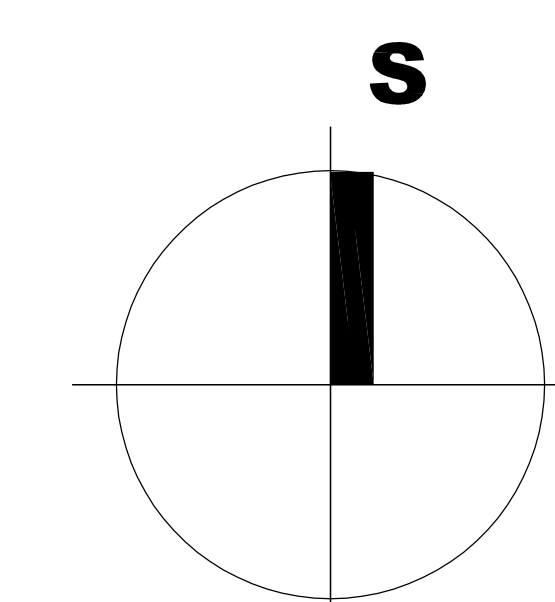

M 1:5000

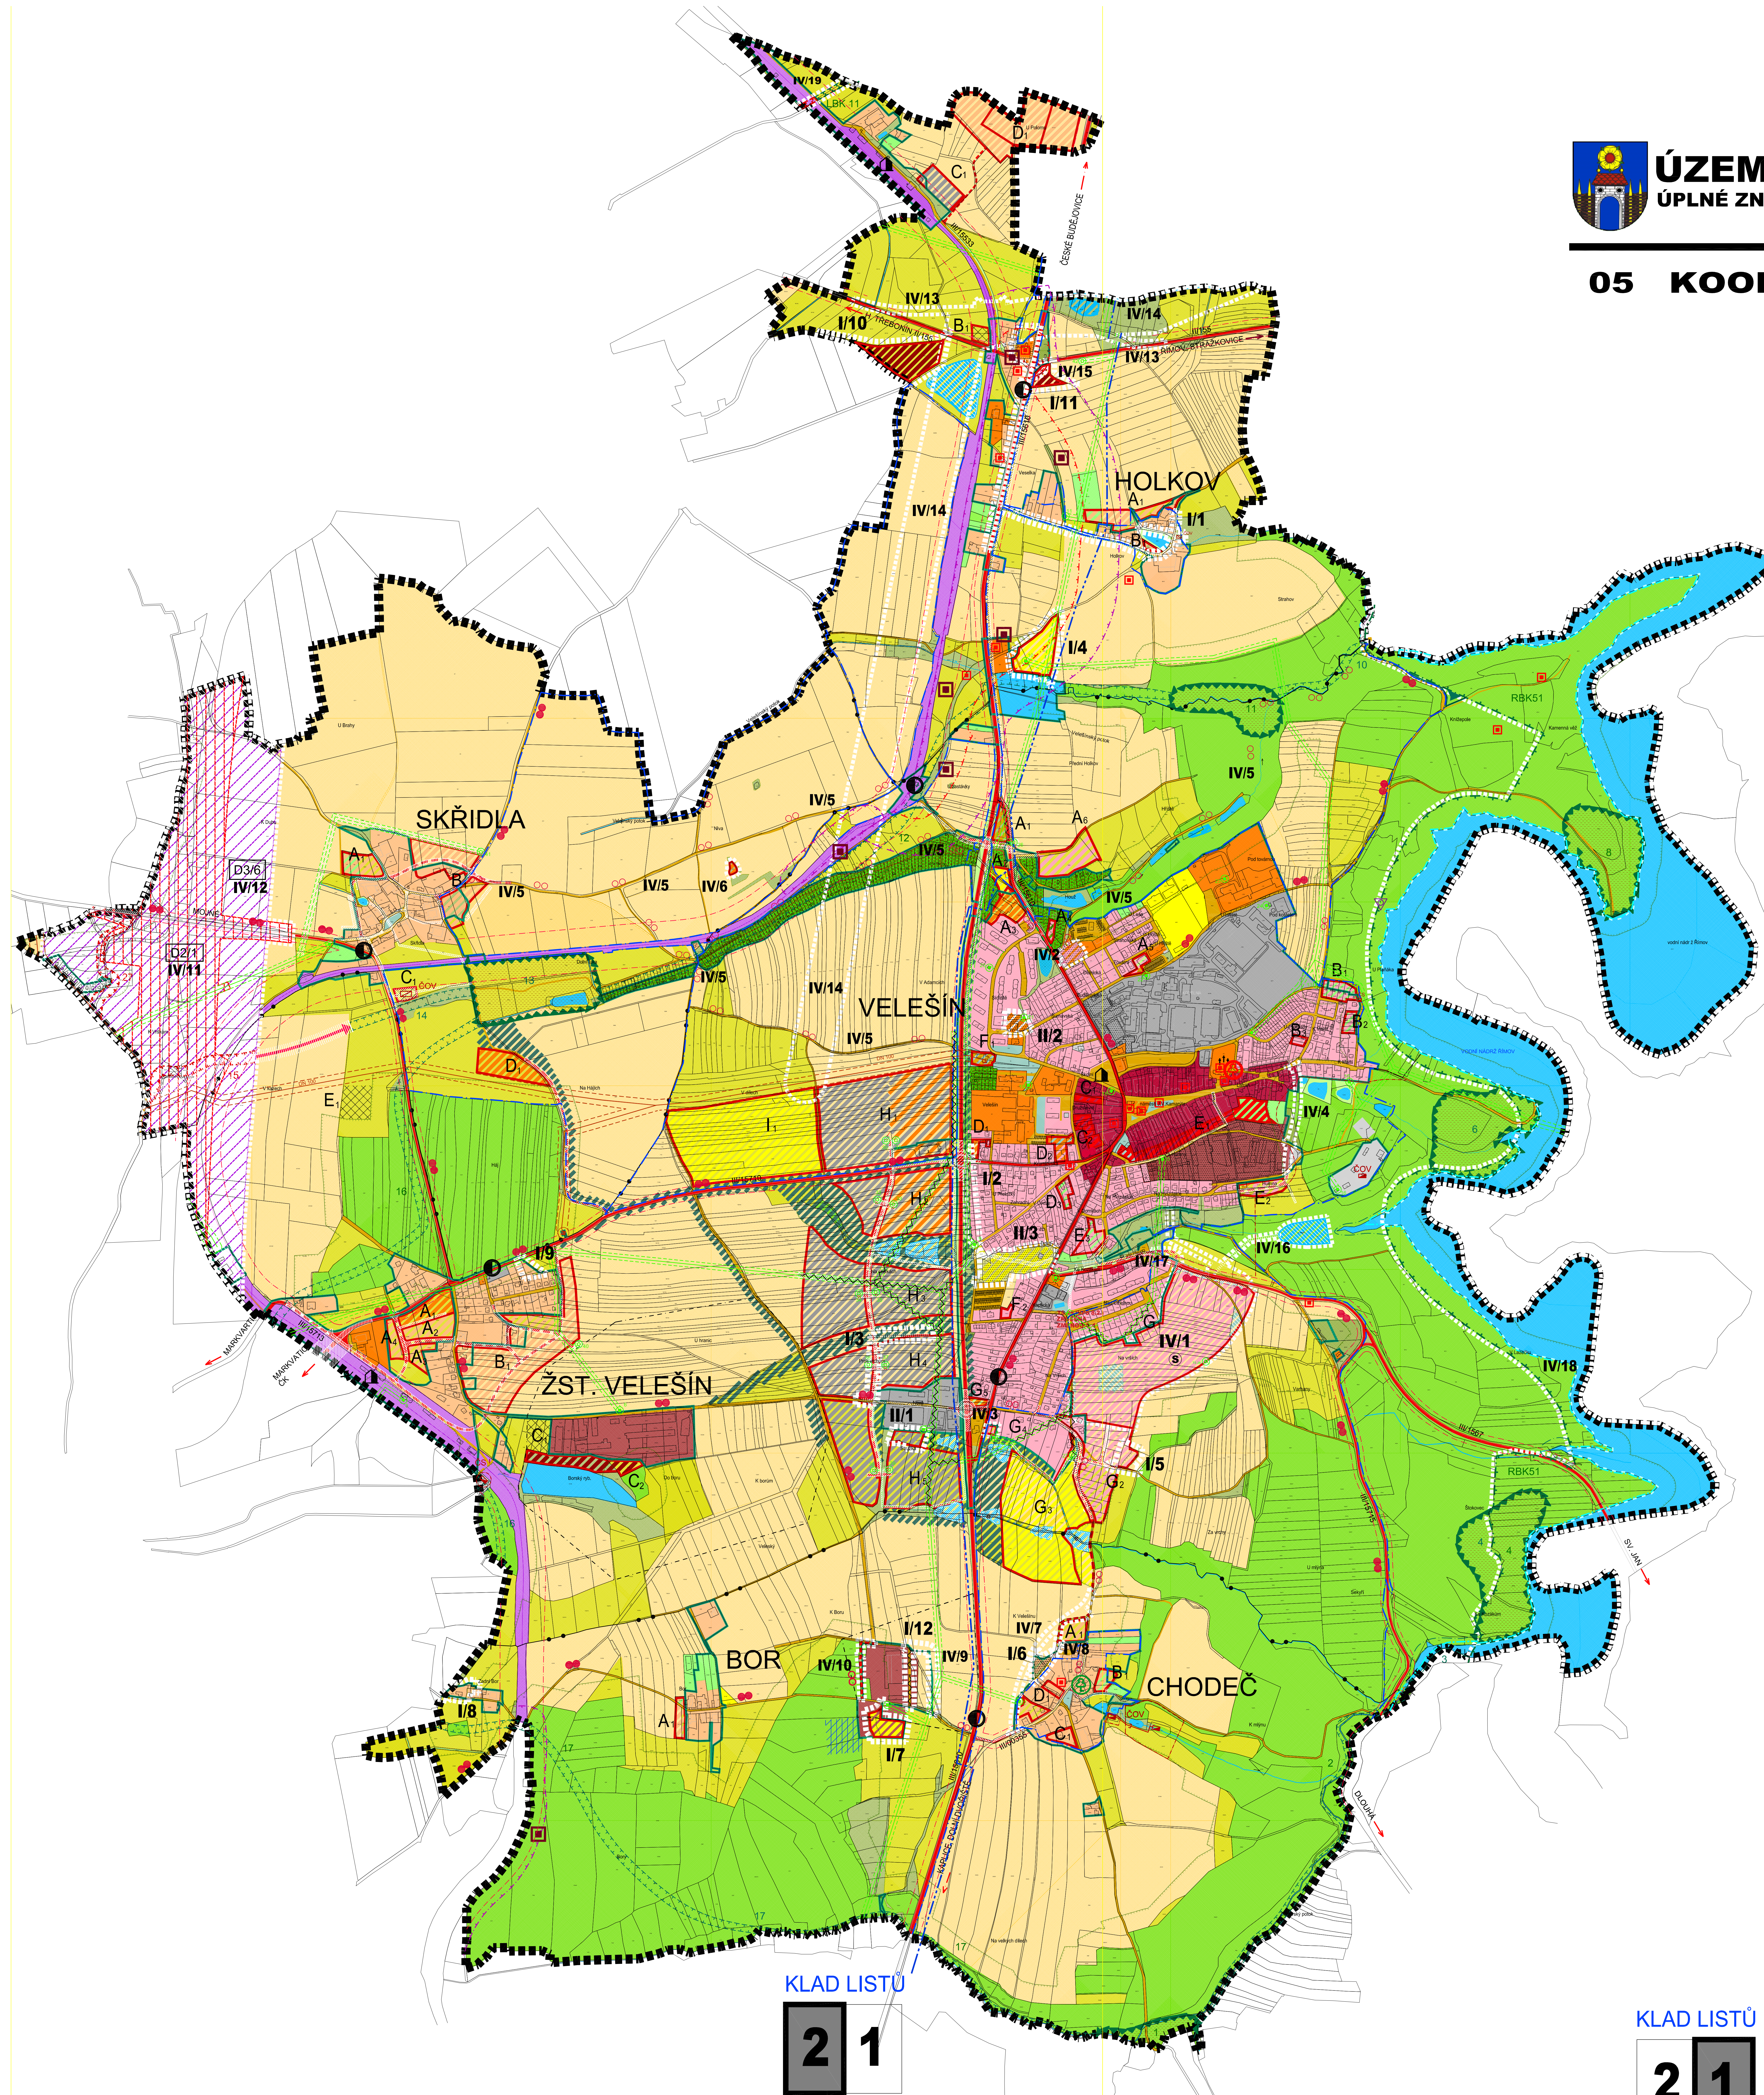

LEGENDA:

- | STAV | NÁVRH | HRANICE ŘEŠENÉHO ÚZEMÍ - SPRÁVNÍ ÚZEMÍ MĚSTA |
|----------|----------|---|
| [Symbol] | [Symbol] | HRANICE PLOCH ŘEŠENÝCH ZMĚNAMI ÚP |
| [Symbol] | [Symbol] | HRANICE KATASTRŮ |
| [Symbol] | [Symbol] | HRANICE ZASTAVĚNÉHO ÚZEMÍ K 10.4.2017 |
| [Symbol] | [Symbol] | HRANICE ZASTAVITELNÝCH PLOCH |
| [Symbol] | [Symbol] | OZNAČENÍ ZASTAVITELNÝCH PLOCH DLE ÚP VELEŠÍN |
| [Symbol] | [Symbol] | OZNAČENÍ PLOCH ŘEŠENÝCH ZMĚNAMI ÚP |
| [Symbol] | [Symbol] | PROVĚŘENÍ VYUŽITÍ PLOCH ÚZEMNÍ STUDII |
| [Symbol] | [Symbol] | PLOCHY PŘESTAVBY |
| [Symbol] | [Symbol] | PLOCHY BYDLENÍ |
| [Symbol] | [Symbol] | PLOCHY REKREACE - ZÁHRADKÁŘSKÉ A CHATOVÉ OSADY |
| [Symbol] | [Symbol] | PLOCHY OBČANSKÉHO VYBAVENÍ |
| [Symbol] | [Symbol] | PLOCHY OBČANSKÉHO VYBAVENÍ - TĚLOVÝCHOVA A SPORT |
| [Symbol] | [Symbol] | PLOCHY VEŘEJNÝCH PROSTRANSTVÍ - PARKY A PARKOVÉ URÁVENÉ PLOCHY |
| [Symbol] | [Symbol] | PLOCHY VEŘEJNÝCH PROSTRANSTVÍ - MÍSTNÍ A ÚČELOVÉ KOMUNIKACE, CHODNIKY, SUZENNÉ CHODNIKY, HLAVNÍ PĚŠÍ TĚHY |
| [Symbol] | [Symbol] | PLOCHY SMĚŠENÉ OBYTNÉ - ÚZEMÍ MALÝCH SÍDEL |
| [Symbol] | [Symbol] | PLOCHY SMĚŠENÉ OBYTNÉ - ÚZEMÍ JÁDROVÉ |
| [Symbol] | [Symbol] | PLOCHY DOPRAVNÍ INFRASTRUKTURY - SILNIČNÍ DOPRAVA VČ. OP |
| [Symbol] | [Symbol] | PLOCHY DOPRAVNÍ INFRASTRUKTURY - DRÁŽNÍ DOPRAVA VČ. OP |
| [Symbol] | [Symbol] | PLOCHY DOPRAVNÍ INFRASTRUKTURY - SILNIČNÍ DOPRAVA - KORIDOR DÁLNIČE D3 |
| [Symbol] | [Symbol] | PLOCHY DOPRAVNÍ INFRASTRUKTURY - DRÁŽNÍ DOPRAVA - IV. TRANZITNÍ ŽELEZNIČNÍ KORIDOR |
| [Symbol] | [Symbol] | KE ZRUŠENÍ |
| [Symbol] | [Symbol] | PLOCHY TECHNICKÉ INFRASTRUKTURY |
| [Symbol] | [Symbol] | PLOCHY VÝROBY A SKLADOVÁNÍ - PRŮMYSL A SLUŽBY |
| [Symbol] | [Symbol] | PLOCHY VÝROBY A SKLADOVÁNÍ - ZEMĚDĚLSKÁ VÝROBA A SLUŽBY, VČ. OP |
| [Symbol] | [Symbol] | PLOCHY VODNÍ A VODOHOSPODÁŘSKÉ |
| [Symbol] | [Symbol] | PLOCHY ZEMĚDĚLSKÉ - ORNÁ PŮDA |
| [Symbol] | [Symbol] | PLOCHY ZEMĚDĚLSKÉ - LOUKY A PASTVINY |
| [Symbol] | [Symbol] | PLOCHY LESNÍ VČ. OP |
| [Symbol] | [Symbol] | PLOCHY PŘÍRODNÍ |
| [Symbol] | [Symbol] | PLOCHY SMĚŠENÉ NAZASTAVĚNÉHO ÚZEMÍ - NELESNÍ POROSTY |
| [Symbol] | [Symbol] | PLOCHY SMĚŠENÉ NAZASTAVĚNÉHO ÚZEMÍ - NÍZKÁ ZELEN' |
| [Symbol] | [Symbol] | PLOCHY SMĚŠENÉ NAZASTAVĚNÉHO ÚZEMÍ - DOPROVDNŮVÁ A OCHRANNÁ ZELEN' |
| [Symbol] | [Symbol] | PLOCHY SPECIFICKÉ - ZAŘÍZENÍ PRO OBRANU STÁTU |
| [Symbol] | [Symbol] | PLOCHY A KORIDORY PRO VEŘEJNÉ PROSPĚŠNÉ STAVBY |
| [Symbol] | [Symbol] | ČIŠTÍRNA ODPADNÍCH VOD VČ. OP |
| [Symbol] | [Symbol] | ZÁSOBNÍ PŘÍVADĚC BUKOVEC - NETŘEBICE DN300 |
| [Symbol] | [Symbol] | I. A II. OCHRANNÉ PÁSMO VODÁRENSKÉ NÁDRŽE ŘÍMOV |
| [Symbol] | [Symbol] | EL. VZDUŠNÉ VEDENÍ VN A TRAFOSTANICE VČETNĚ OP |
| [Symbol] | [Symbol] | VTL PLYNOVOD S REGULACÍ STANCIÍ VČ. BP |
| [Symbol] | [Symbol] | SĚLOVACÍ KABELE |
| [Symbol] | [Symbol] | ZÁPLAVOVÉ ÚZEMÍ Q100 |
| [Symbol] | [Symbol] | AKTIVNÍ ZONA ZÁPLAVOVÉHO ÚZEMÍ |
| [Symbol] | [Symbol] | PODDOLOVANÉ ÚZEMÍ |
| [Symbol] | [Symbol] | NÁRODNÍ KULTURNÍ PAMÁTKA |
| [Symbol] | [Symbol] | OCHRANNÉ PÁSMO NKP KONĚSPŘEŽNÉ ŽELEZNIČNICE |
| [Symbol] | [Symbol] | PLOCHY DOPRAVNÍ INFRASTRUKTURY - CYKLOTRASA |
| [Symbol] | [Symbol] | AUTOBUSOVÁ / ŽELEZNIČNÍ STANICE |
| [Symbol] | [Symbol] | NÁDRAŽÍ |
| [Symbol] | [Symbol] | NEMOVITÁ KULTURNÍ PAMÁTKA |
| [Symbol] | [Symbol] | PAMÁTNÝ STROM |
| [Symbol] | [Symbol] | BIOCENTRUM REGIONÁLNÍ, FUNKČNÍ |
| [Symbol] | [Symbol] | BIOCENTRUM LOKÁLNÍ, FUNKČNÍ |
| [Symbol] | [Symbol] | BIOKORIDOR REGIONÁLNÍ, FUNKČNÍ |
| [Symbol] | [Symbol] | BIOKORIDOR LOKÁLNÍ, FUNKČNÍ |
| [Symbol] | [Symbol] | BIOKORIDOR LOKÁLNÍ, K VYMEZENÍ |

SPRÁVNÍ ORGÁN, KTERÝ POSELEDE ZMĚNU ÚZEMNÍHO PLÁNU VYDAL:	ZASTUPITELSTVO MĚSTA VELEŠÍN
POŘADOVÉ ČÍSLO POSELEDE ZMĚNY:	4
JEDNO PŘÍKLADNÉ PŘÍKLADY ÚŘADNÍHO PŘÍKAZU:	ING. LUKÁŠ BODNÁR, TEJEMNÍK MĚDI KAPLICE
POPS:	OTISK ÚŘEDNÍHO RAZÍTKA:

KLAD LISTŮ

21

ÚZEMNÍ PLÁN VELEŠÍN
ÚPLNÉ ZNĚNÍ PO VYDÁNÍ JEHO ZMĚNY Č.4
05 KOORDINAČNÍ VÝKRES

KLAD LISTŮ

21

SP Studio, s.r.o.,

č.v.05 architektonická kancelář, Budějovická 58, Č. Krumlov
tel.: 380711315, e-mail: rampas@spstudio.cz

PROJEKTANT ING. ARCH. J. RAMPAS DOKUMENTAČNÍ AUTOR ING. ARCH. J. RAMPAS VYPRACOVATEL ZKONTOUŽOVATEL POŘIZOVATEL MĚSTSKÝ ÚŘAD KAPLICE	OBJEDNATEL MĚSTO VELEŠÍN
--	-----------------------------

SP STUDIO, s.r.o. ARCHITECTONICKÁ KANCELÁŘ BUDĚJOVICKÁ 58, ČESKÝ KRUMLOV TEL: 380711315, FAX: 380711316	ÚZEMNÍ PLÁN VELEŠÍN ÚPLNÉ ZNĚNÍ PO VYDÁNÍ JEHO ZMĚNY Č.4 VÝKRES KOORDINAČNÍ VÝKRES	STUPNĚ OPD DATUM 30.03.2018 Č. ZAKÁZKY SP.2018.02 C. VÝKRESU 1:5000	05
--	---	--	----