


VELEŠÍN - FARSKÉ RYBNÍKY

NÁVRHOVÁ SITUACE

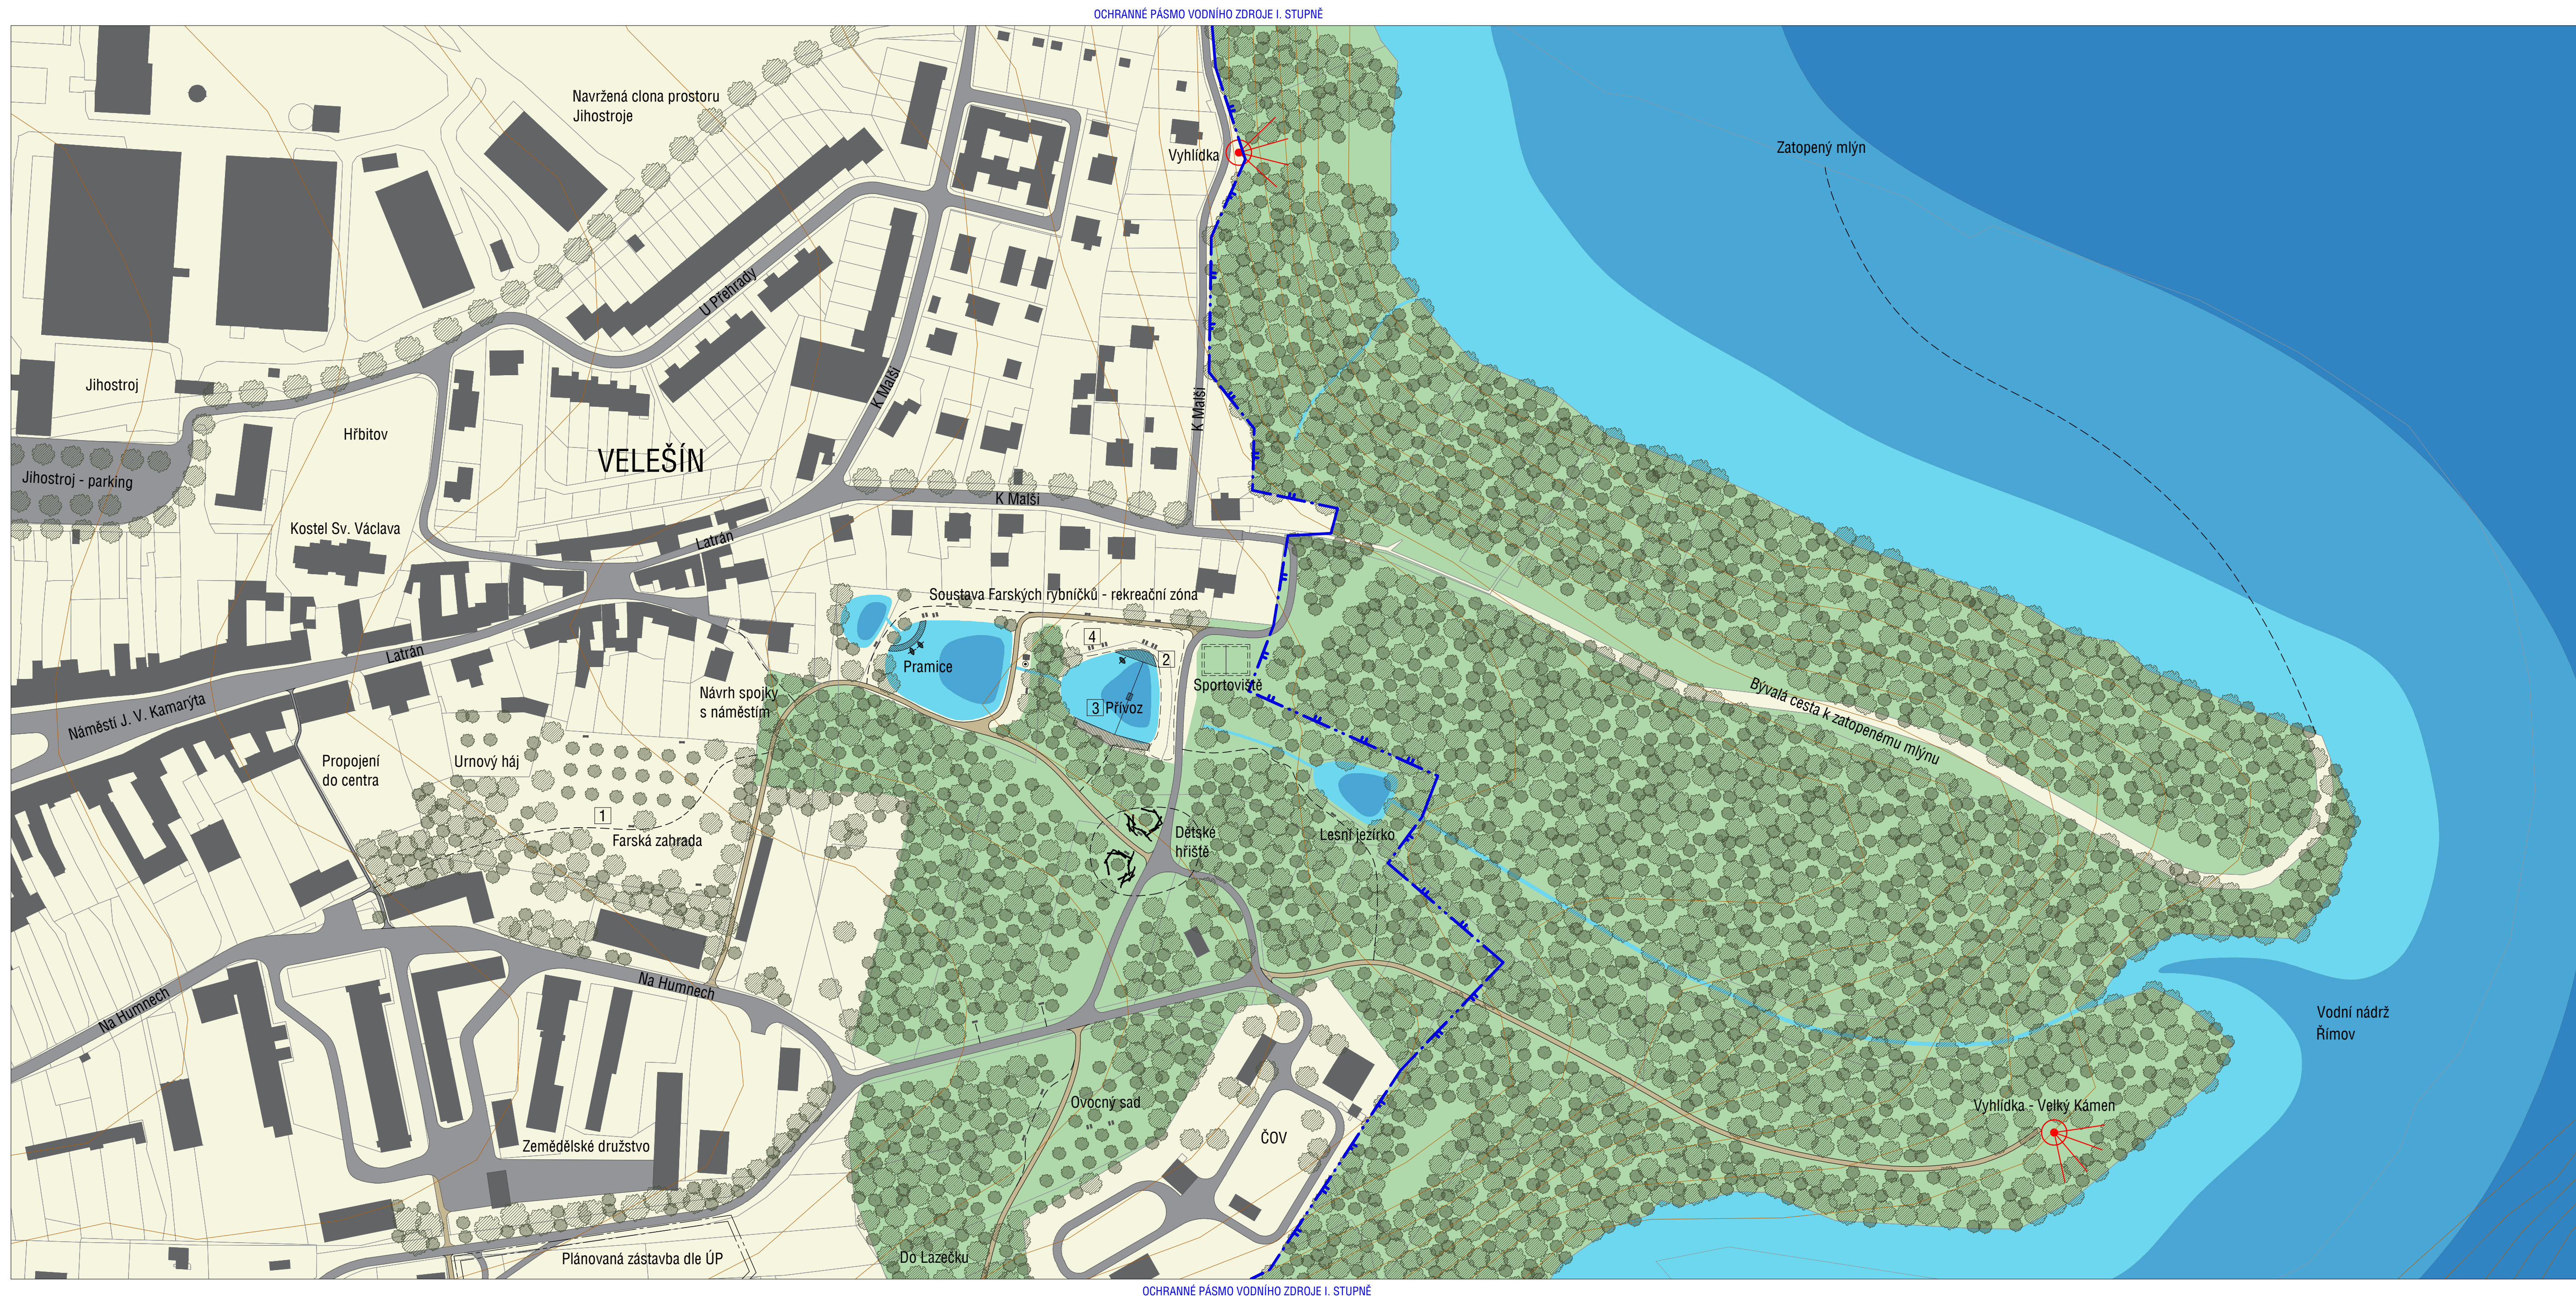

Skica navrženého prostoru vyhlídky na vodní nádrž Římov.

POPIS NÁVRHU:

Území pod historickým územím Latránu má velmi vysoký potenciál pro rekreační využití pro obyvatele Velešína. Současně leží na severojižní turistické trase (žlutá turistická značka), která vede nad vodní nádrží Římov a taktéž propojuje západovýchodním směrem zastavěné území s přírodními plochami. Idea návrhu spočívá v pohodlném propojení nových rekreačních lokalit, pro zajištění rychlé dostupnosti pro obyvatele a v podpoření a dotvoření vegetačních ploch v komplexním systému zeleně města.

Velmi hodnotnou plochou na ose pod náměstím je historická Farská zahrada, která by měla poutat tajemným a starobylým duchem, klidem a pohodou. V zahradě by se měl nacházet sad a jednoduchá cestní síť vedoucí k pohodlným lavičkám, využívaných pro oddech a relaxaci v šumění ovocných stromů. Krytí od okolní zástavby a ruchu musí zajišťovat kamenná zeď, kterou je v určitých místech potřeba opravit. Tato zahrada může fungovat jako nový vyhrazený park s vyšší vybaveností. Z Farské zahrady pokračujeme k další ploše, která se dle návrhu stává velkou rekreační zónou pro obyvatele centra a okolí. Soustava Farských rybníků je důležitou plochou z hlediska rekreačního programu, který se opírá o navržené turistické a naučné stezky. Prostor je navržen jako místo aktivního odpočinku pro rodiny s dětmi. Území je vybaveno lehátko, lavičkami, pochozími dřevěnými moly nad vodou a chodníky. Dále obsahuje také veřejný gril a ohniště, pramice a malý přívaz pro kontakt s vodou. Program pro děti je ještě spojen s hřištěm z kmenů stromů na křižovatce v lese. Z rekreační zóny vycházíme k ovocnému sadu u čistírny odpadních vod a dále novou cestou do údolí v Lazečku, nebo východněji k "Lesnímu jezírku" a vyhlídce Velký Kámen, tyčící se nad vodní nádrží Římov.

Cestní síť je navržena podle nejvhodnější dostupnosti území tzn. Farské rybníky je nutné propojit s náměstím podle původního historického trasování, které zajišťuje, aby návštěvník nemusel obcházet zástavbu ulic Latrán a poté ulic K Mašči. Další velmi důležité propojení vychází od prostředního rybníka zmíněné soustavy a pohodlně prochází za zahradami až na ulici Na Humnech. Poslední propojení je navrženo skrz Farskou zahradu ke spojení do centra. V ulici K Mašči nad vodní nádrží je navrženo vybudování dvou nových vyhlídek na Mašči, což předpokládá komplexní řešení ulice a doplnění nové vybavenosti.


LEGENDA:		Cestní síť:		Ostatní:	
Vegetace:		Cesty mlátové		Plochy budov	Hranice parcel
Aleje		Cesty asfaltové		Vodní plochy	Vrstevnice
Porosty		Býv. koněspřežní dráha		Ostatní plochy	Vodárenské ochranné pásmo I. stupně
Travnaté plochy					

Navržená celková obnova Farské zahrady s dosadami ovocných dřevin (starých krajových odrud) a cestní sítí. Prostor je důležitým bodem v systému zeleně.

Soustava Farských rybníků je navržena jako rekreační zóna s vysokou vybaveností, podporující různé druhy rekreace. Kolem rybníků jsou navrženy mola a lávky pro kontakt s vodou, lavičky, lehátka, houpačky, veřejná ohniště a pramice. Na spodním rybníčku je navržen funkční přívaz. Pro míčové hry je umístěno drobné sportoviště na východní straně pod rybníčky, které bude doplňovat prostor o další možnost odpočinku.



LOKALIZACE V RÁMCI KATASTRÁLNÍHO ÚZEMÍ VELEŠÍN:

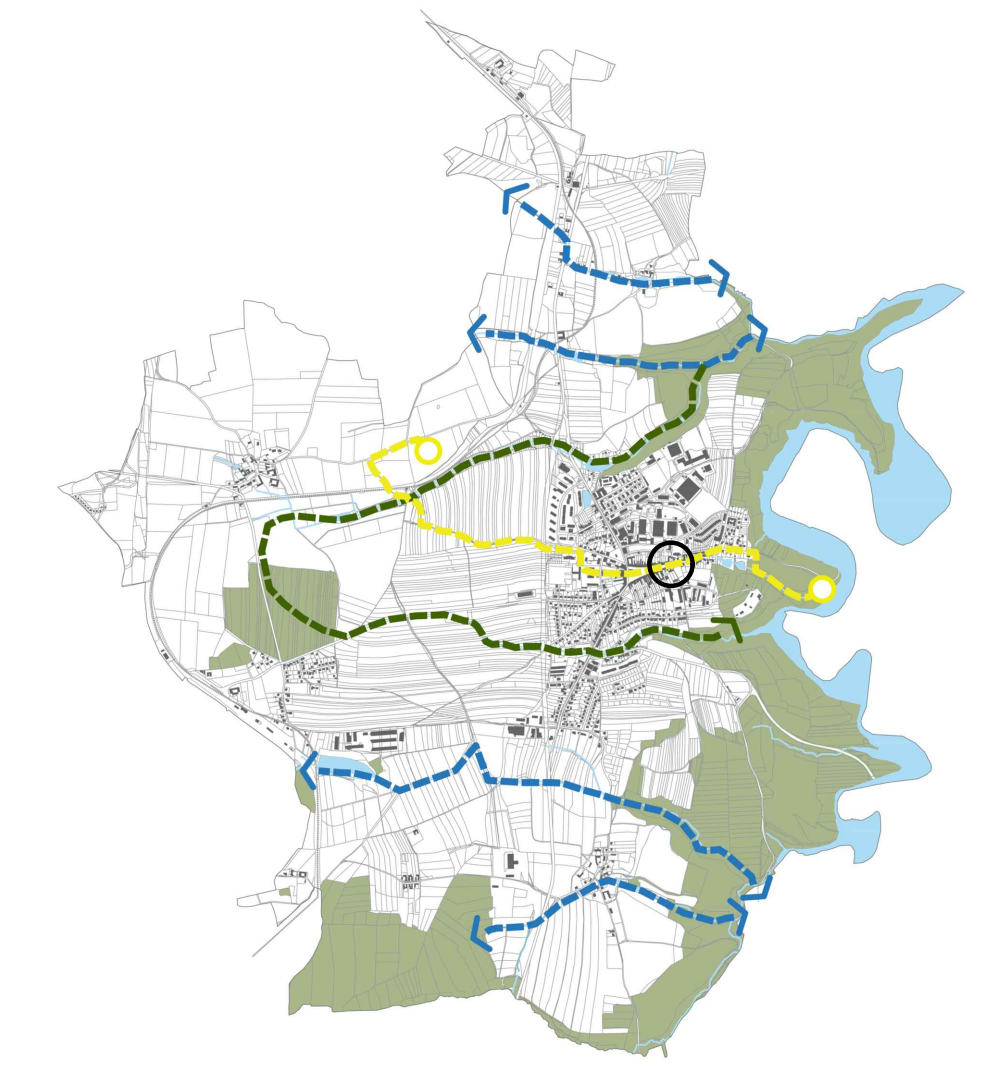

Ing. Jana Kohnová Větová 960, 251 68 Vlastibořovice, Kamenice			
AKCE			
VELEŠÍN ÚZEMNÍ STUDIE SYSTÉMU SÍDELNÍ ZELNĚ			
INVESTOR	MĚSTO VELEŠÍN J.V. KAMARÝTA, VELEŠÍN		
VEDOUcí PROJEKTANT	Ing. Jana Kohnová		
AUTORSKÝ NÁVRH	Ing. Jana Kohnová Bc. Daniel Lašák Bc. Olga Lebedšva		
ZODPOVĚDNÝ PROJEKTANT PROJEKT	Ing. Jana Kohnová		
VYPRACOVÁVAL	Bc. Daniel Lašák		
STUPEŇ DOKUMENTACE	Územní studie		
OSAH			
ARCHITEKTONICKO - KRAJINÁŘSKÉ ŘEŠENÍ VELEŠÍN - FARSKÉ RYBNÍKY			
ZNAČKOVÉ Č.	MĚRITKO	FORMÁT	PAPEŘ
SZ019	1:1500	10xA4	
DATAUM	PŘÍLOHA Č.		
10/2019	8. Z		
© VYPRACOVÁNÍ OBECNĚ VE VYHŘEDNÝCH JEDNACÍCH AUTORSKÝM ZÁKONEM			